

PLANTA BAJA DE AMPLIACIONES
Esp. Construida = 1.272,7 m²


RESUMEN DE SUPERFICIES

01	ALBARRQUINO	1.872 m ²
02	ESCALINERAS	2.976 m ²
03	ESCALINERAS	2.976 m ²
04	ZONA CUANTO INSTALACIONES	8.976 m ²
05	ADICIONALES	3.976 m ²
TOTAL ESP. CONSTRUIDA		12.696 m ²

AYUNTAMIENTO DE ALHAURIN DE LA TORRE
OFICINA TÉCNICA MUNICIPAL

PROYECTO	504.00	PLANTAS DE DISTRIBUCIÓN Y ACABADOS, CABLEADO E	Modo p
OBJETIVO		CENTRO DE SALUD Y MANEJO MUNICIPAL EN LA PARC E DEL SECTOR SUZU EN ALHAURIN DE LA TORRE	04
FECHA	2007-2008		ESCALA: 1:100
ARQUITECTO			


AYUNTAMIENTO DE ALHAURIN DE LA TORRE
C/ ALFONSO X EL SABIO, 10
28700 ALHAURIN DE LA TORRE (MÁLAGA)

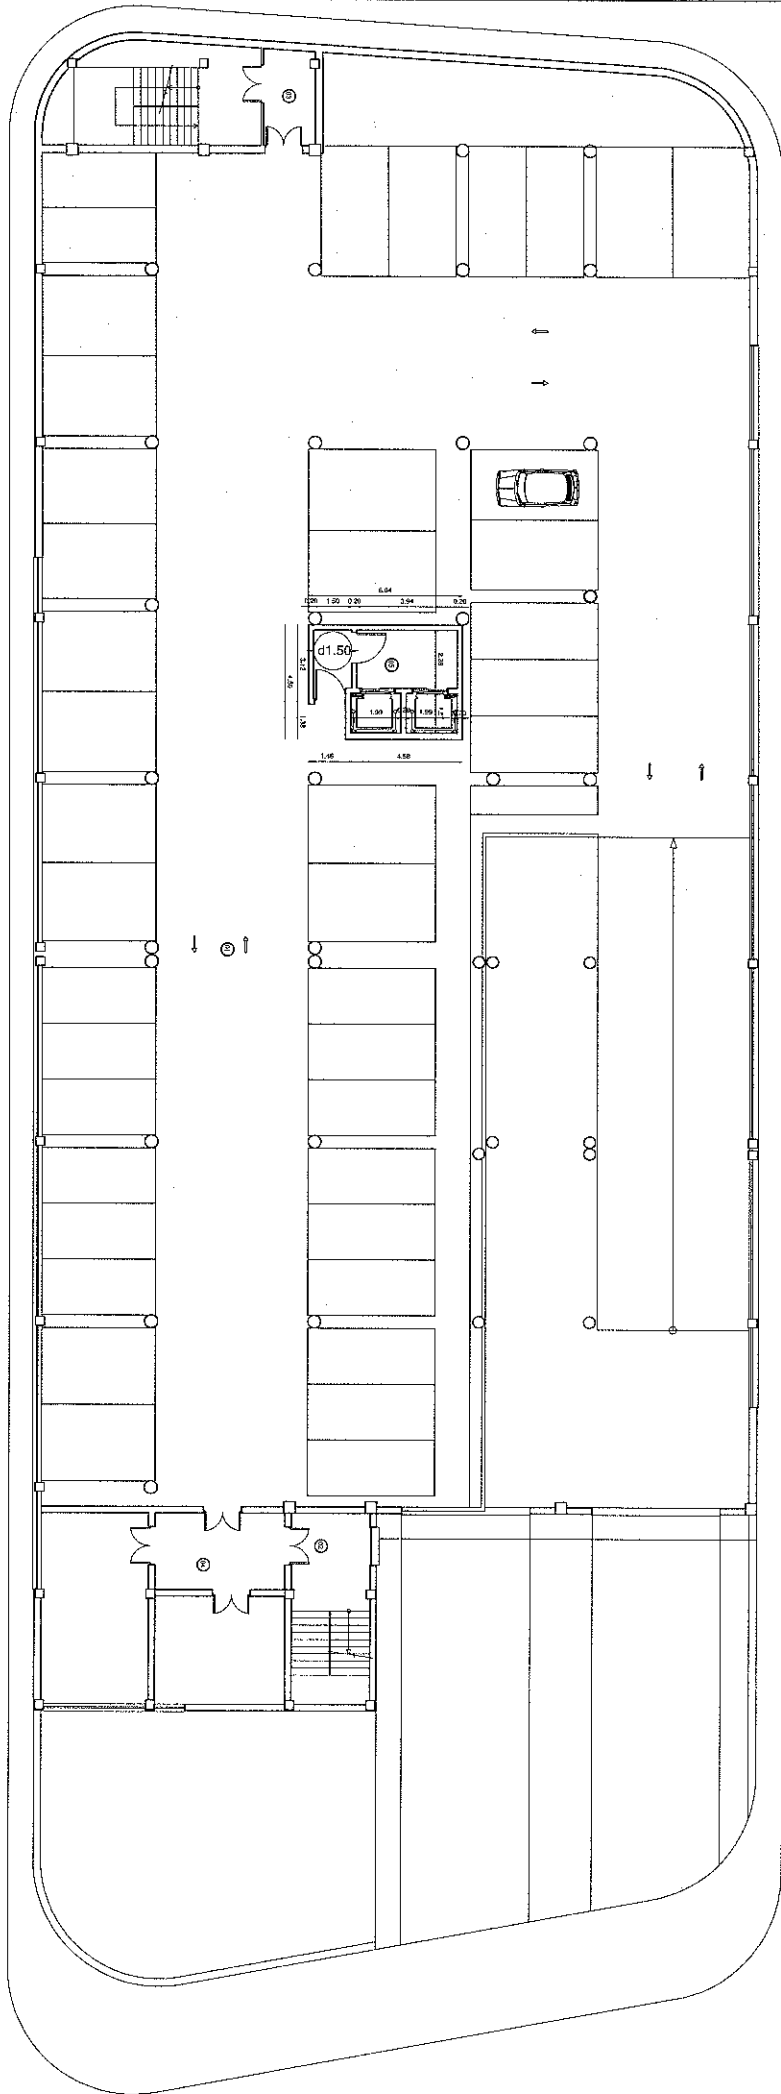

PLANTA PRIMERA DE PARQUEAMIENTOS
Sop. Centralde - 1.372A1 #12

RESUMEN DE ELEMENTOS (VISTA)

01	APARCAMIENTO	13.00 m ²
02	ESCALERA	2.00 m ²
03	ESCALERA	2.00 m ²
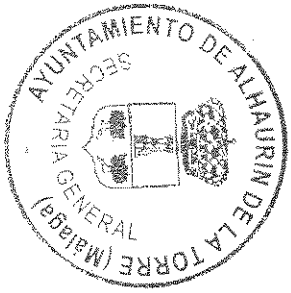

AYUNTAMIENTO DE ALHAURIN DE LA TORRE
OFICINA TECNICA MUNICIPAL

PROYECTO	08-4-00	PROYECTO DE OBRAS DE RECONSTRUCCION DEL CENTRO DE SALUD Y PARQUEAMIENTO MUNICIPAL EN LA PARCELA DEL SECTOR A-12 EN ALHAURIN DE LA TORRE	PLANTA	05
NOV. 2008		PLANTAS DE DISTRIBUCION Y MOBILIARIO, OBRAS DE OBRAS	SECCION	1-100
489.000.000			AYUNTAMIENTO DE ALHAURIN DE LA TORRE	