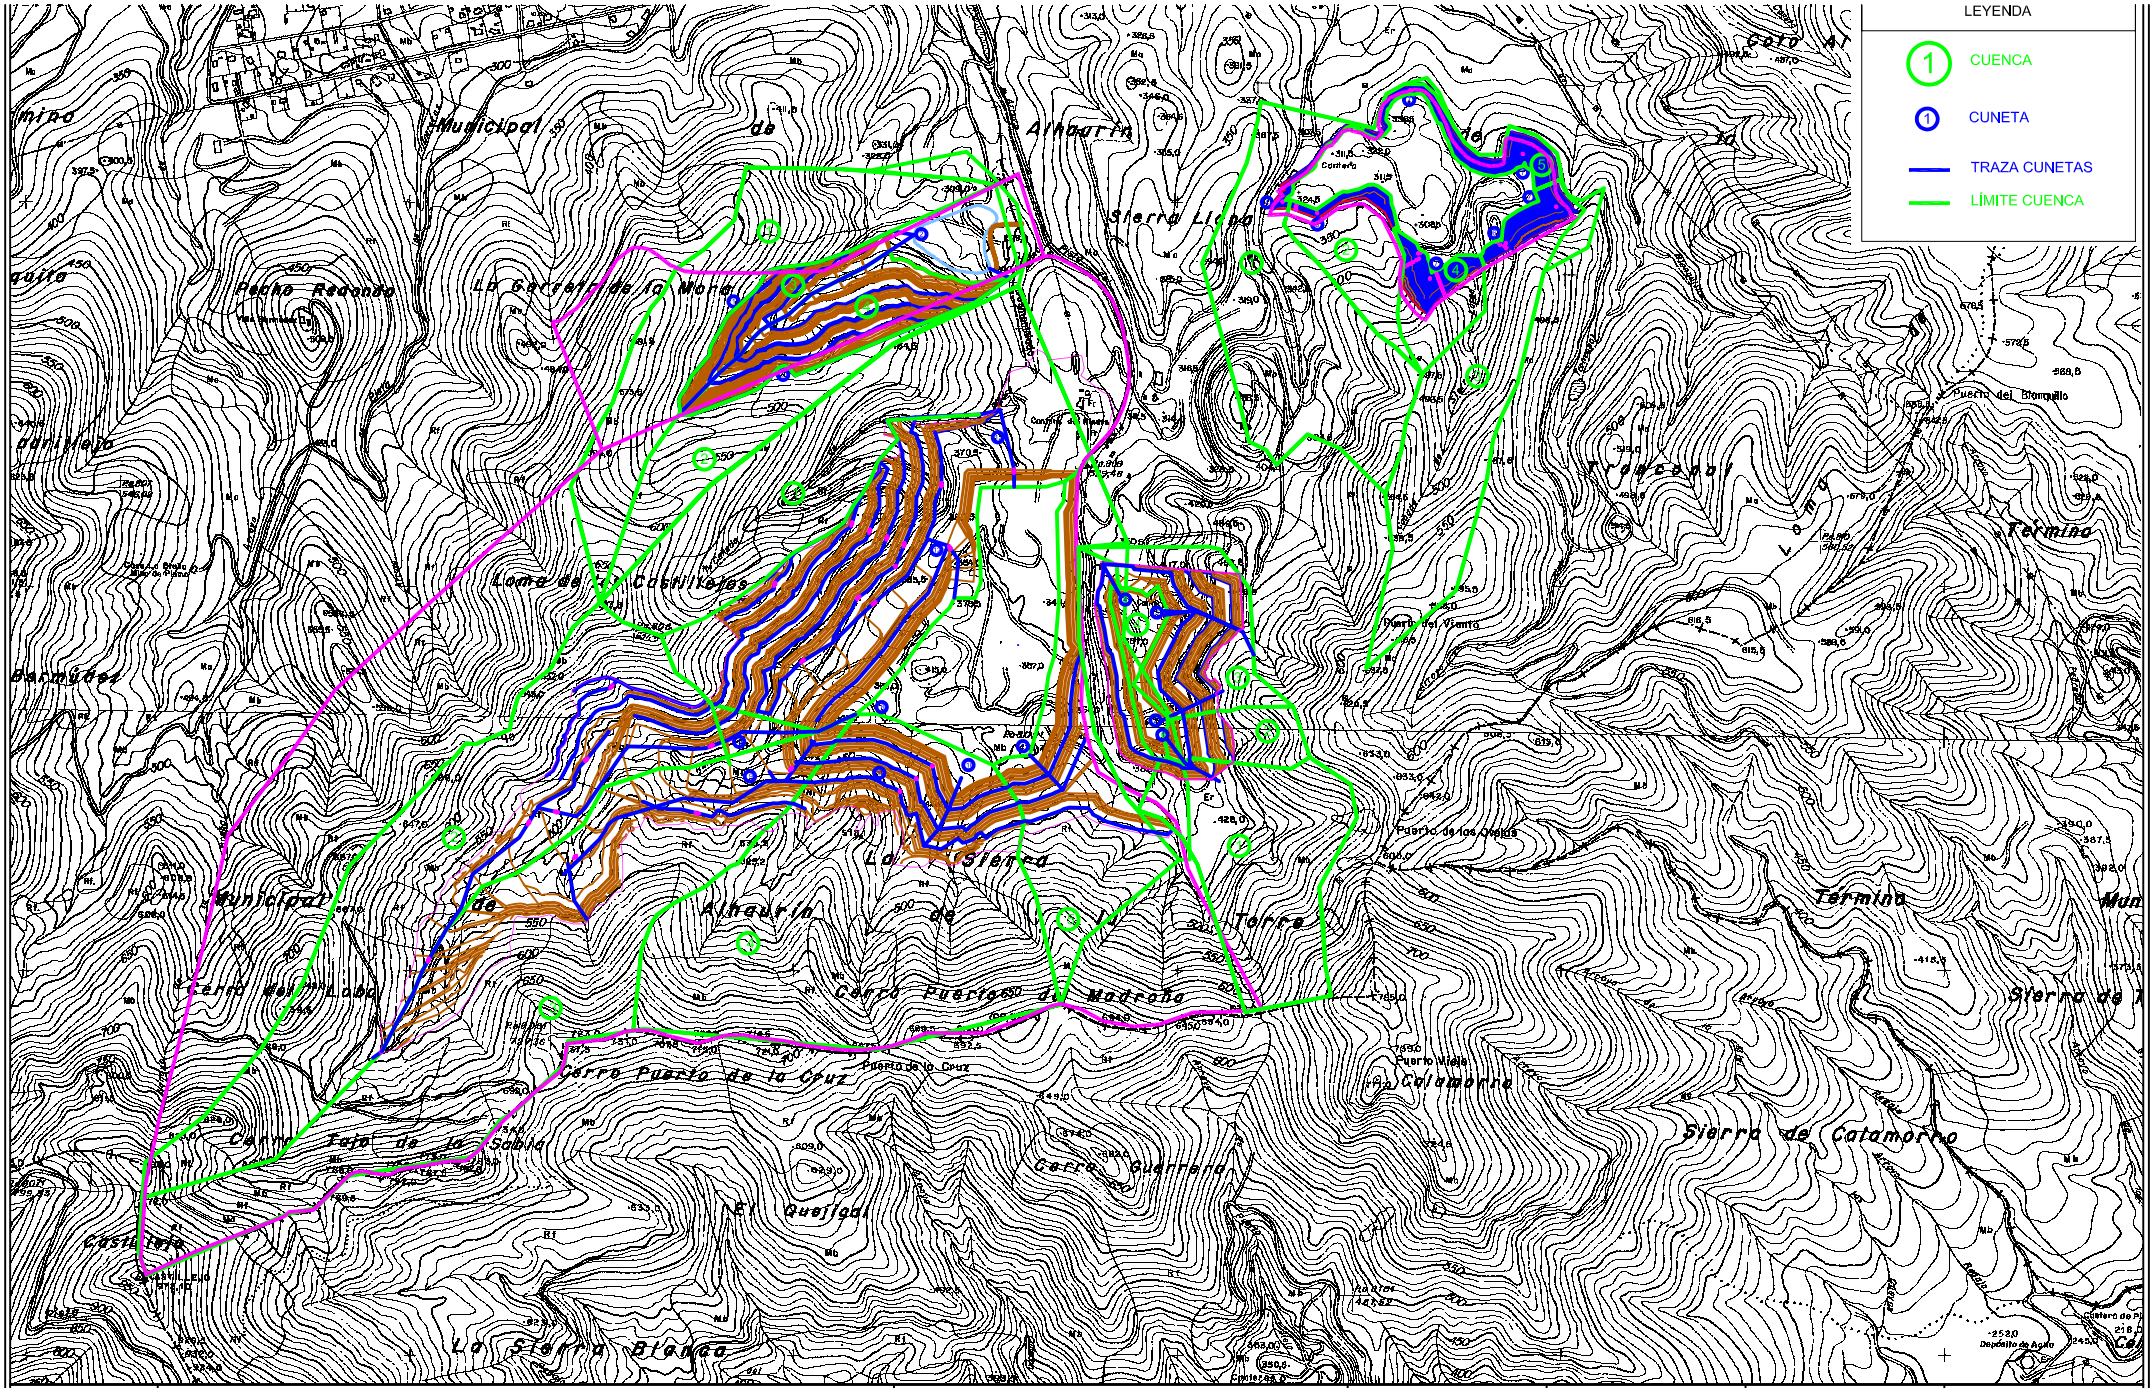

PLANO Nº: 01	**DOCUMENTO TÉCNICO DELPLAN DE REFORESTACIÓN Y RESTAURACIÓN PARA LAS CANTERAS: "TARALPE" , "EL TROCONAL", "RETAMERO" Y "PINOS DE ALHAURIN". UBICADAS EN EL T.M. DE ALHAURIN DE LA TORRE (MALAGA).**	**SITUACIÓN GENERAL**	Fecha: JUNIO 2006 A2 ESCALA: 1 / 10.000	*El Ingeniero Técnico de Minas:* *D. Bernardo Mancera Jaime*	*El Ingeniero Técnico de Minas:* *D. Juan Ramírez Moreno*	*El Ingeniero Técnico de Minas:* *D. Pedro Mayoral Casermeiro*