
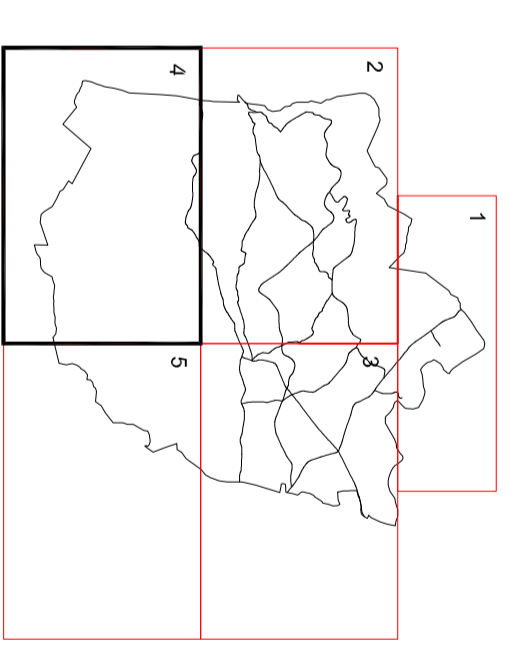


CLASIFICACIÓN DEL SUELO Y CATEGORIZACIÓN

SUELO URBANO		SUELO NO URBANIZABLE	
CONSEJADO	SUC	DE CARÁCTER NATURAL O RURAL	SNU-NR
NO CONSEJADO	SUNC	DE ESPECIAL PROTECCIÓN POR LA PLANIFICACIÓN TERRITORIAL Y URBANÍSTICA	SNU-PE(PA)
SUELO URBANIZABLE		PROTECCIÓN AGROPECUARIA	SNU-PA(AG)
ORDENADO	SUIO	PROTECCIÓN AGROPECUARIA EN ZONAS DE ESPECIAL INTERÉS	SNU-PA(IE)
SECCIONADO	SUIOS	PROTECCIÓN AGROPECUARIA EN ZONAS DE ESPECIAL INTERÉS AGROPECUARIO EN EL CARÁCTER RELEVANTE PROYECTIVO	SNU-PA(IE) (A) (R)

SISTEMAS GENERALES

SGAL (A)	SISTEMA GENERAL DE ÁREAS LIBRES	SGAL (A)	SISTEMA GENERAL VARIO
SGAL (A)	SISTEMA GENERAL DE ÁREAS LIBRES ASIMILADAS	SGAL (A)	SISTEMA GENERAL VARIO, VÍAS FRECUENTES
SGE	SISTEMA GENERAL DE EQUIPAMIENTOS	SGAL (D)	SISTEMA GENERAL VARIO, DISTRIBUCIÓN
SGI	SISTEMA GENERAL INFRAESTRUCTURA		

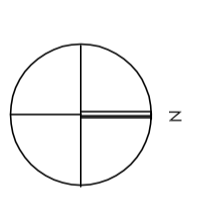

PLAN GENERAL DE ORDENACIÓN URBANÍSTICA DE ALHAURÍN DE LA TORRE

**ADAPTACIÓN PARCIAL A LA L.O.U.U.A. DE LAS NN.SS. DE PLANEAMIENTO**

**CLASIFICACIÓN Y CATEGORIZACIÓN DEL SUELO**

PLANEAMIENTO ADOPTADO, ORDENACIÓN ESTRUCTURAL:	Nº DE PLANO:	Nº DE ORDEN:
CLASIFICACIÓN Y CATEGORIZACIÓN DEL SUELO:	Nº DE HOJA:	ADAPTACIÓN:
	4/5	04

ESCALA GRÁFICA: 0 10 20 30 40 50 60 70 80 90 100

FECHA: JUNIO-09

ESCALA: 1:10.000

COORDINACIÓN, ARQUITECTO MUNICIPAL: AURELIO ALIERNA CABRERA

REDACCIÓN, ARQUITECTO DIRECTOR: FRANCISCO J. CABRERA RODRIGUEZ