


SIGNOS CONVENCIONALES

— CARRETERA NACIONAL, HITO KILOMÉTRICO	— ALAMBRA, CERCIA METÁLICA	— CANAL
— CARRETERA COMARCAL	— EDIFICIO PÚBLICO O SINGULAR	— ACEQUIA
— CARRETERA LOCAL O PARTICULAR	— EDIFICIO PRIVADO	— CONDUCCIÓN SUBTERRÁNEA
— PISTA	— EDIFICIO EN CONSTRUCCIÓN	— MANANTIAL, FUENTE, POZO
— CAMINO CARRETERO	— DEPOSITO ELEVADO, DEPOSITO A NIVEL	— PERSONA, ESTANQUE, TRANSFORMADOR
— CAMINO DE HERRADURA	— MURO DE CONTENCIÓN	— TORRE TENIDO ELECT. POSTE, FAROLA
— SENDA	— VERTICE GEODÉSICO 18-28-38 ORDEN	— PUENTE DE OBRA DE FABRICA O HIERRO
— CAYADA, VIA PECUARIA	— VERTICE TOPOGRÁFICO, PUNTO DE APOYO	— CURVAS DE NIVEL, COTA
— TUNEL	— SEÑAL DE N.A.P. & N.P. PUNTO PRINCIPAL	— CURVA DE DEPRESIÓN
— LINEA ELÉCTRICA, ALTA TENSIÓN	— LIMITE DE TERMINO MUNICIPAL	— DESMORTE, TERRAPLEN
— LINEA ELÉCTRICA, MEDIA TENSIÓN	— LIMITE DE PARCELA	— SETO VIVO
— LINEA TELEFÓNICA	— LIMITE DE CULTIVO	— MASA DE ARBOLES, ARBOL
— MURO, PARED O TAPA	— DESAQUE, ARROYO	

CLASIFICACION DEL SUELO Y SISTEMAS

CLASIFICACION DEL SUELO	CLASIFICACION DEL SUELO
SUELO URBANO.	AREAS LIBRES.
SUELO URBANIZABLE	EQUIPAMIENTO.
SUELO NO URBANIZABLE.	RED VIARIA.
DELIMITACION DE UE, AA, UR.	EDIFICACION RESIDENCIAL.
SISTEMAS	HOTELERO.
	COMERCIAL.
	INDUSTRIAL.

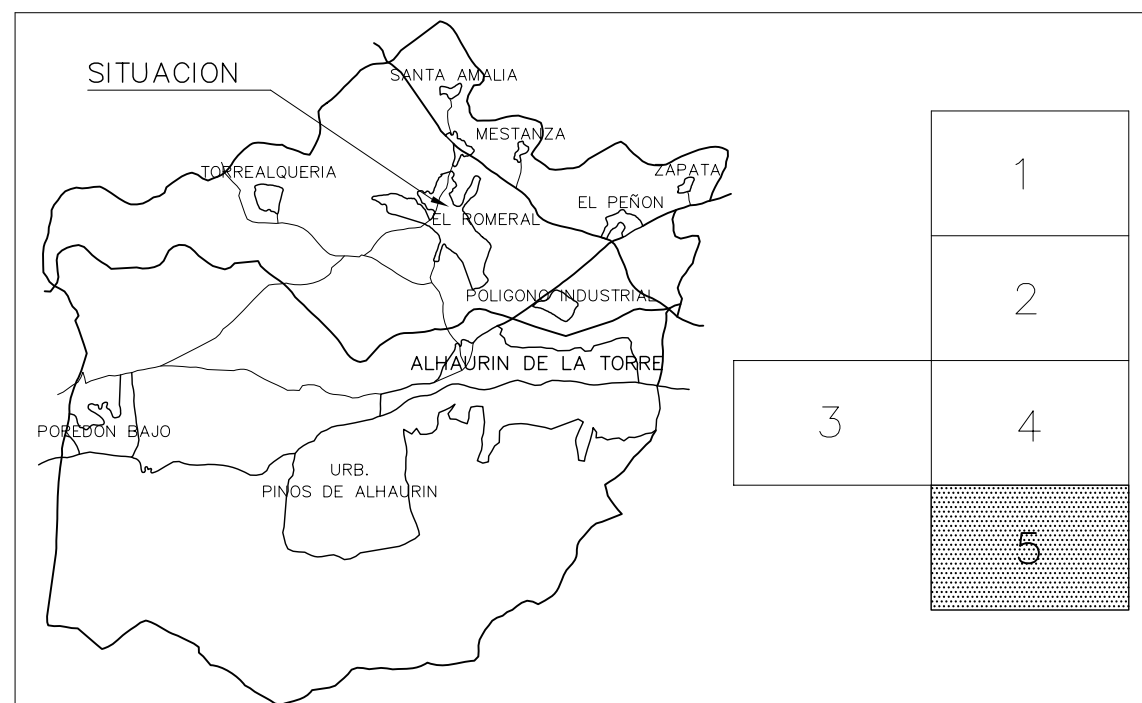

EXCMO. AYUNTAMIENTO DE ALHAURÍN DE LA TORRE

MODIFICACION DE ELEMENTOS DE LAS NORMAS SUBSIDIARIAS

DENOMINACION: ROMERAL-PIAMONTE

MODIFICACION N.º: 02

PLANO DE: CALIFICACION URBANISTICA

N.º DE PLANO: C-05

N.º DE ORDEN: 12

ESCALA: 1/2.000

FECHA: DICIEMBRE-1.998

ARQUITECTO DIRECTOR: FRANCISCO J. CARRERA RODRIGUEZ

EXCMO. AYUNTAMIENTO DE ALHAURÍN DE LA TORRE

PLAN GENERAL DE ORDENACIÓN URBANÍSTICA DE ALHAURÍN DE LA TORRE

ADAPTACIÓN PARCIAL A LA L.O.U.A. DE LAS NN.SS. DE PLANEAMIENTO

PLANEAMIENTO VIGENTE: MODIFICACIONES NN. SS. 1998

CALIFICACIÓN Y GESTIÓN. ROMERAL

ESCALA GRÁFICA: 1:2000

FECHA: ENERO-09

ESCALA: 1:2000

COORDINACIÓN. ARQUITECTO MUNICIPAL: AURELIO ATIENZA CABRERA

REDACCIÓN. ARQUITECTO DIRECTOR: FRANCISCO J. CARRERA RODRÍGUEZ