


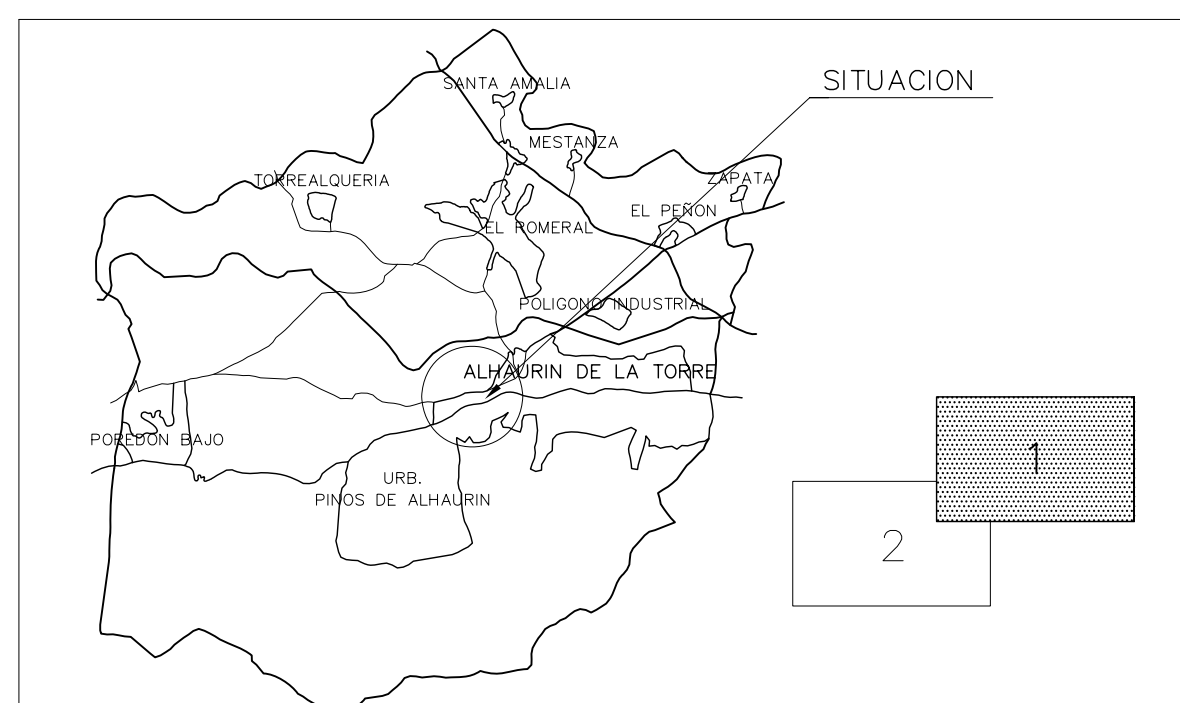

**SIGNOS CONVENCIONALES**

—+— CARRETERA NACIONAL. HTD KILOMETRO	—+— ALAMBRADE, CERCIA METALICA	—+— CANAL
—+— CARRETERA COMARCAL	—+— EDIFICIO PUBLICO O SINGULAR	—+— AZEQUIA
—+— CARRETERA LOCAL O PARTICULAR	—+— EDIFICIO PRIVADO	—+— CONDUCCION SUBTERRANEA
—+— PISTA	—+— EDIFICIO EN CONSTRUCCION	—+— MANANTIAL, FUENTE, POZO
—+— CAMINO CARRETERO	—+— DEPOSITO ELEVADO, DEPOSITO A NIVEL	—+— PISCINA, ESTANQUE, TRANSFORMADOR
—+— CAMINO DE HERRADURA	—+— MURO DE CONTENCION	—+— TORRE TENIDO ELECT. POSTE. FAROLA
—+— SENDA	—+— VERDICE GEODESICO 18-28-38 ORDEN	—+— PUENTE DE OBRA DE FABRICA O HIERRO
—+— CAYADA, VIA PECUARIA	—+— VERDICE TOPOGRAFICO, PUNTO DE APOYO	—+— CURVAS DE NIVEL, COTA
—+— TUNEL	—+— SEÑAL DE N.A.P. P. N.P. PUNTO PRINCIPAL	—+— CURVA DE DEPRESION
—+— LINEA ELECTRICA, ALTA TENSION	—+— LIMITE DE TERMINO MUNICIPAL	—+— DESMORTE, TERRAPLEN
—+— LINEA ELECTRICA, MEDIA TENSION	—+— LIMITE DE PARCELA	—+— SETO VIVO
—+— LINEA TELEFONICA	—+— LIMITE DE CULTIVO	—+— MASA DE ARBOLES, ARBOL
—+— MURO, PARED O TAPA	—+— DESAGUE, ARROYO	

CLASIFICACION DEL SUELO Y SISTEMAS		CALIFICACION DEL SUELO	
<b>CLASIFICACION DEL SUELO</b> NO INCLUIDO EN UNIDAD DE EJECUCION. <b>SUELO URBANO.</b> INCLUIDO EN UNIDAD DE EJECUCION. ACTUACION AISLADA.		<b>AREAS LIBRES.</b> PUBLICAS AL, PRIVADAS AL(P), PUBLICAS COMPATIBLES CON ESPACIO VIARIO AL-V, PUBLICAS E, PRIVADAS E(P) <b>EQUIPAMIENTO.</b> E(P) <b>RED VIARIA.</b>	
<b>SUELO URBANIZABLE</b> SECTOR: UR <b>SUELO NO URBANIZABLE.</b> NU <b>DELIMITACION DE UE, AA, UR.</b>		<b>EDIFICACION RESIDENCIAL.</b> CASCO TRADICIONAL POPULAR: N-1 ENSANCHO HISTORICO: N-2 ENSANCHO ALIJAMIENTO EN SERIE: N-3 ENSANCHO MODERNO: N-4 ALIJAMIENTOS AISLADOS Y ADOSADOS: N-5 ALIJAMIENTOS AISLADOS: N-6 BLOQUES EN TUBO: N-7 ENSANCHO MARGINAL: N-8 RESIDENCIAL AGRICOLA: N-9	
<b>SISTEMAS</b> EQUIPAMIENTO: DEPORTIVO D, SANITARIO S, EDUCATIVO E AREAS LIBRES: S-AL		<b>HOTELERO.</b> H <b>COMERCIAL.</b> C <b>INDUSTRIAL.</b> I	



EXCMO. AYUNTAMIENTO DE ALHAURÍN DE LA TORRE

MODIFICACION DE ELEMENTOS DE LAS NORMAS SUBSIDIARIAS

DENOMINACION: **INTERVENCIONES NUCLEO PRINCIPAL** MODIFICACION Nº: **06**

PLANO DE: **CALIFICACION URBANISTICA** Nº DE PLANO: **C-01** Nº DE ORDEN: **03**

ESCALA: **1/2.000** FECHA: **DICIEMBRE-1.998** ARQUITECTO DIRECTOR: **FRANCISCO J. CARRERA RODRIGUEZ**

ESCALA GRAFICA: 10 0 20 40 60 80 100 m

EXCMO. AYUNTAMIENTO DE ALHAURÍN DE LA TORRE

PLAN GENERAL DE ORDENACIÓN URBANÍSTICA DE ALHAURÍN DE LA TORRE

ADAPTACIÓN PARCIAL A LA L.O.U.A. DE LAS NN.SS. DE PLANEAMIENTO

PLANEAMIENTO VIGENTE: **MODIFICACIONES NN. SS. 1998** Nº DE PLANO: **1.03.06** Nº DE ORDEN: **48**

**CALIFICACIÓN Y GESTIÓN. NÚCLEO PRINCIPAL** Nº DE HOJA: **1/2** INFORMACIÓN: **ENERO-09** ESCALA: **1:2000**

COORDINACIÓN: ARQUITECTO MUNICIPAL: **AURELIO ATIENZA CABRERA** REDACCIÓN: ARQUITECTO DIRECTOR: **FRANCISCO J. CARRERA RODRÍGUEZ**