


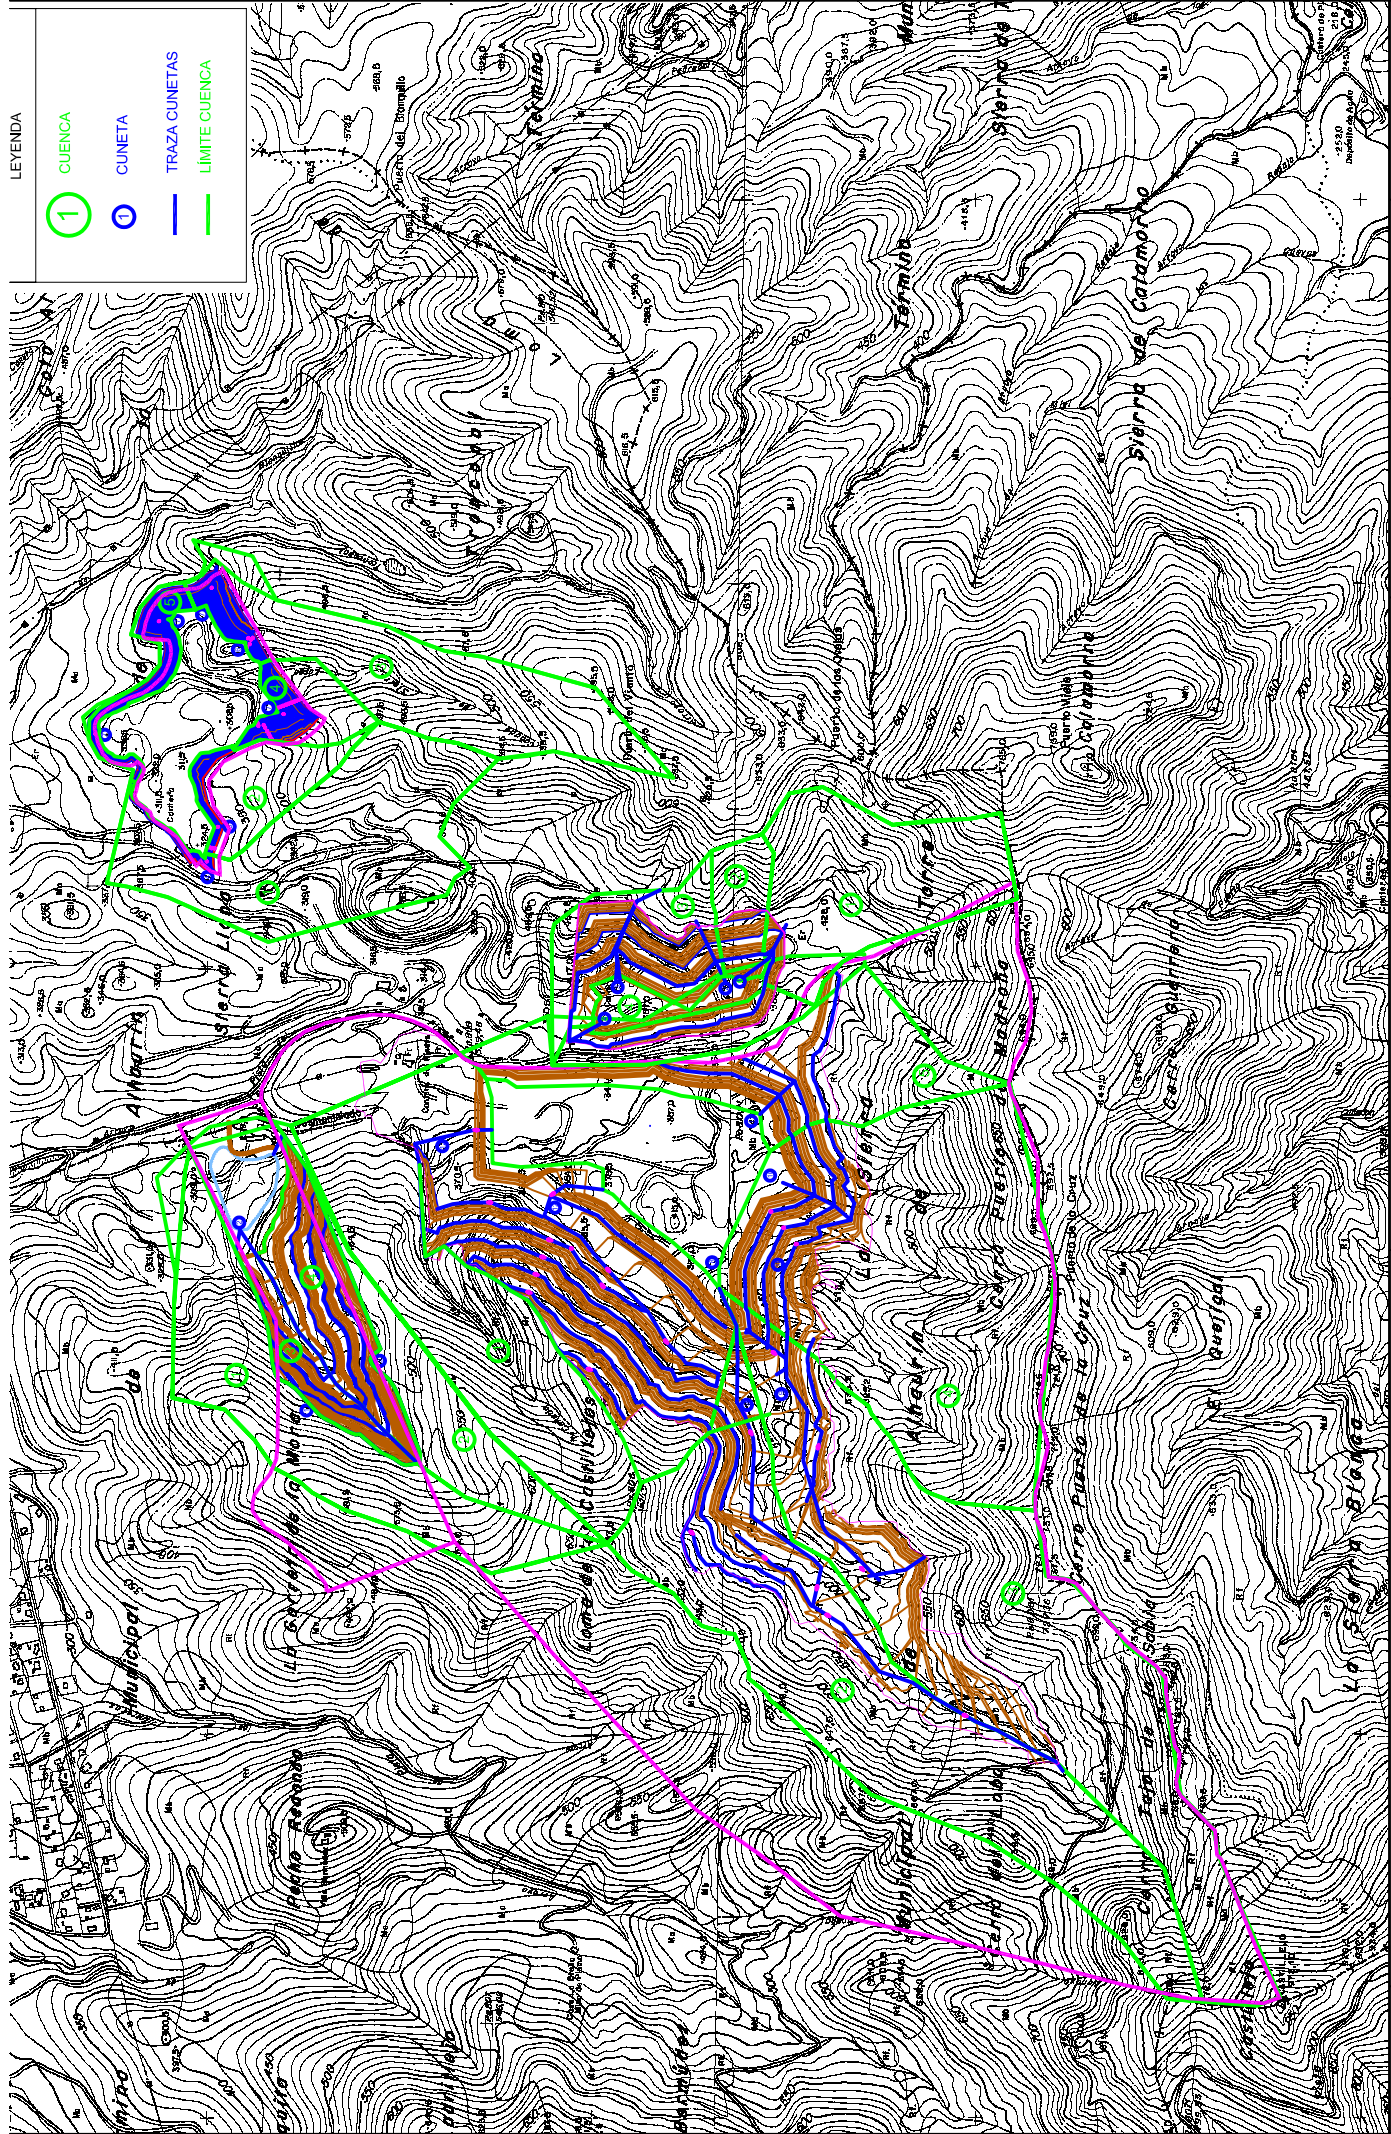

PLANO N°: 01	DOCUMENTO TÉCNICO DEL PLAN DE REFORESTACIÓN Y RESTAURACIÓN PARA LAS CANTERAS: "TARALPE", "EL TROCONAL", "RETAMERO" Y "PINOS DE ALHAURIN", UBICADAS EN EL T.M. DE ALHAURIN DE LA TORRE (MALAGA).	SITUACIÓN GENERAL		Fecha: JUNIO 2006 A2	El Ingeniero Técnico de Minas: D. Bernardo Mancera Jaime	El Ingeniero Técnico de Minas: D. Juan Ramirez Moreno	El Ingeniero Técnico de Minas: D. Pedro Mayoral Casermeiro
ESCALA: 1 / 10.000							