

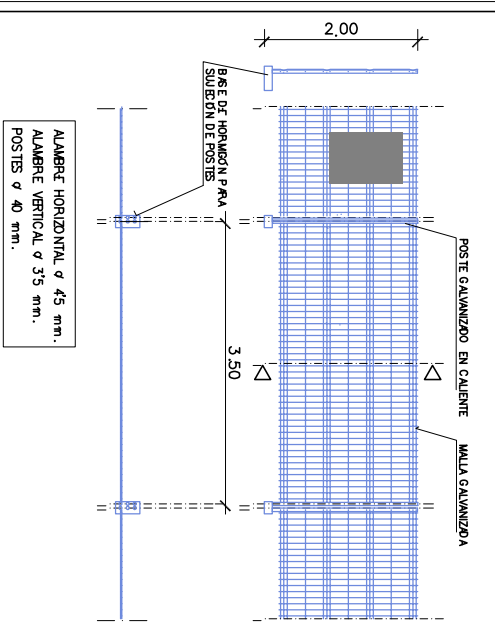
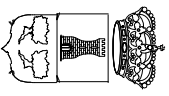


VALLA DE POSTES Y MALLA GALVANIZADA

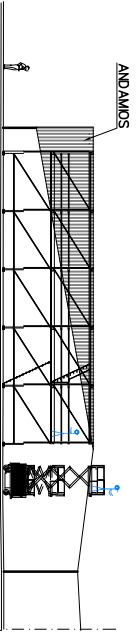

LOS UNIONES ENTRE POSTES SE REALIZARA MEDIANTE ACCESORIOS DE FIJACION INCORPORADOS

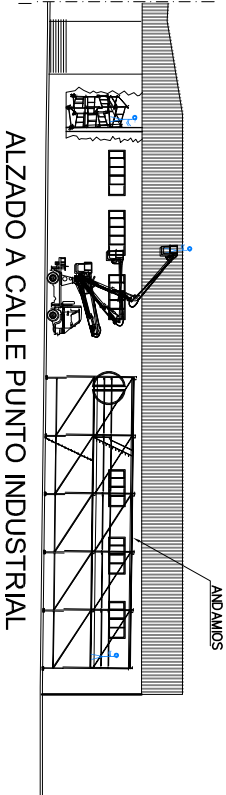

AYUNTAMIENTO DE ALHAURÍN DE LA TORRE
OFICINA TÉCNICA MUNICIPAL

ESTUDIO BÁSICO DE SEGURIDAD Y SALUD DEL:
PROYECTO DE REFORMA Y MEJORA DEL SALÓN DE ACTOS DE
LA CASA LA JUVENTUD. ALHAURÍN DE LA TORRE. MÁLAGA.



AGOSTO 2016
ESCALA:
1 / 500

PLANO DE:
PLANTA DE LA OBRA Y SEÑALIZACIÓN

PLANO N.º:
SS-02

OFICINA TÉCNICA MUNICIPAL
JOSE MARIA SANCHO VERA ING. TEC. INDUST.-COORDINADOR SEG. Y SALUD

FIRMANTE - FECHA

JOSÉ MARÍA SANCHO VERA-TÉCNICO INFRAESTRUCTURAS - 15/03/2017
CN=Sello de tiempo TS@ - @firma,SERIALNUMBER=S2833002E,OU=PKI,O=MDEF,C=ES - 15/03/2017 11:41:20

DOCUMENTO: 20170218954
Fecha: 15/03/2017
Hora: 11:46

