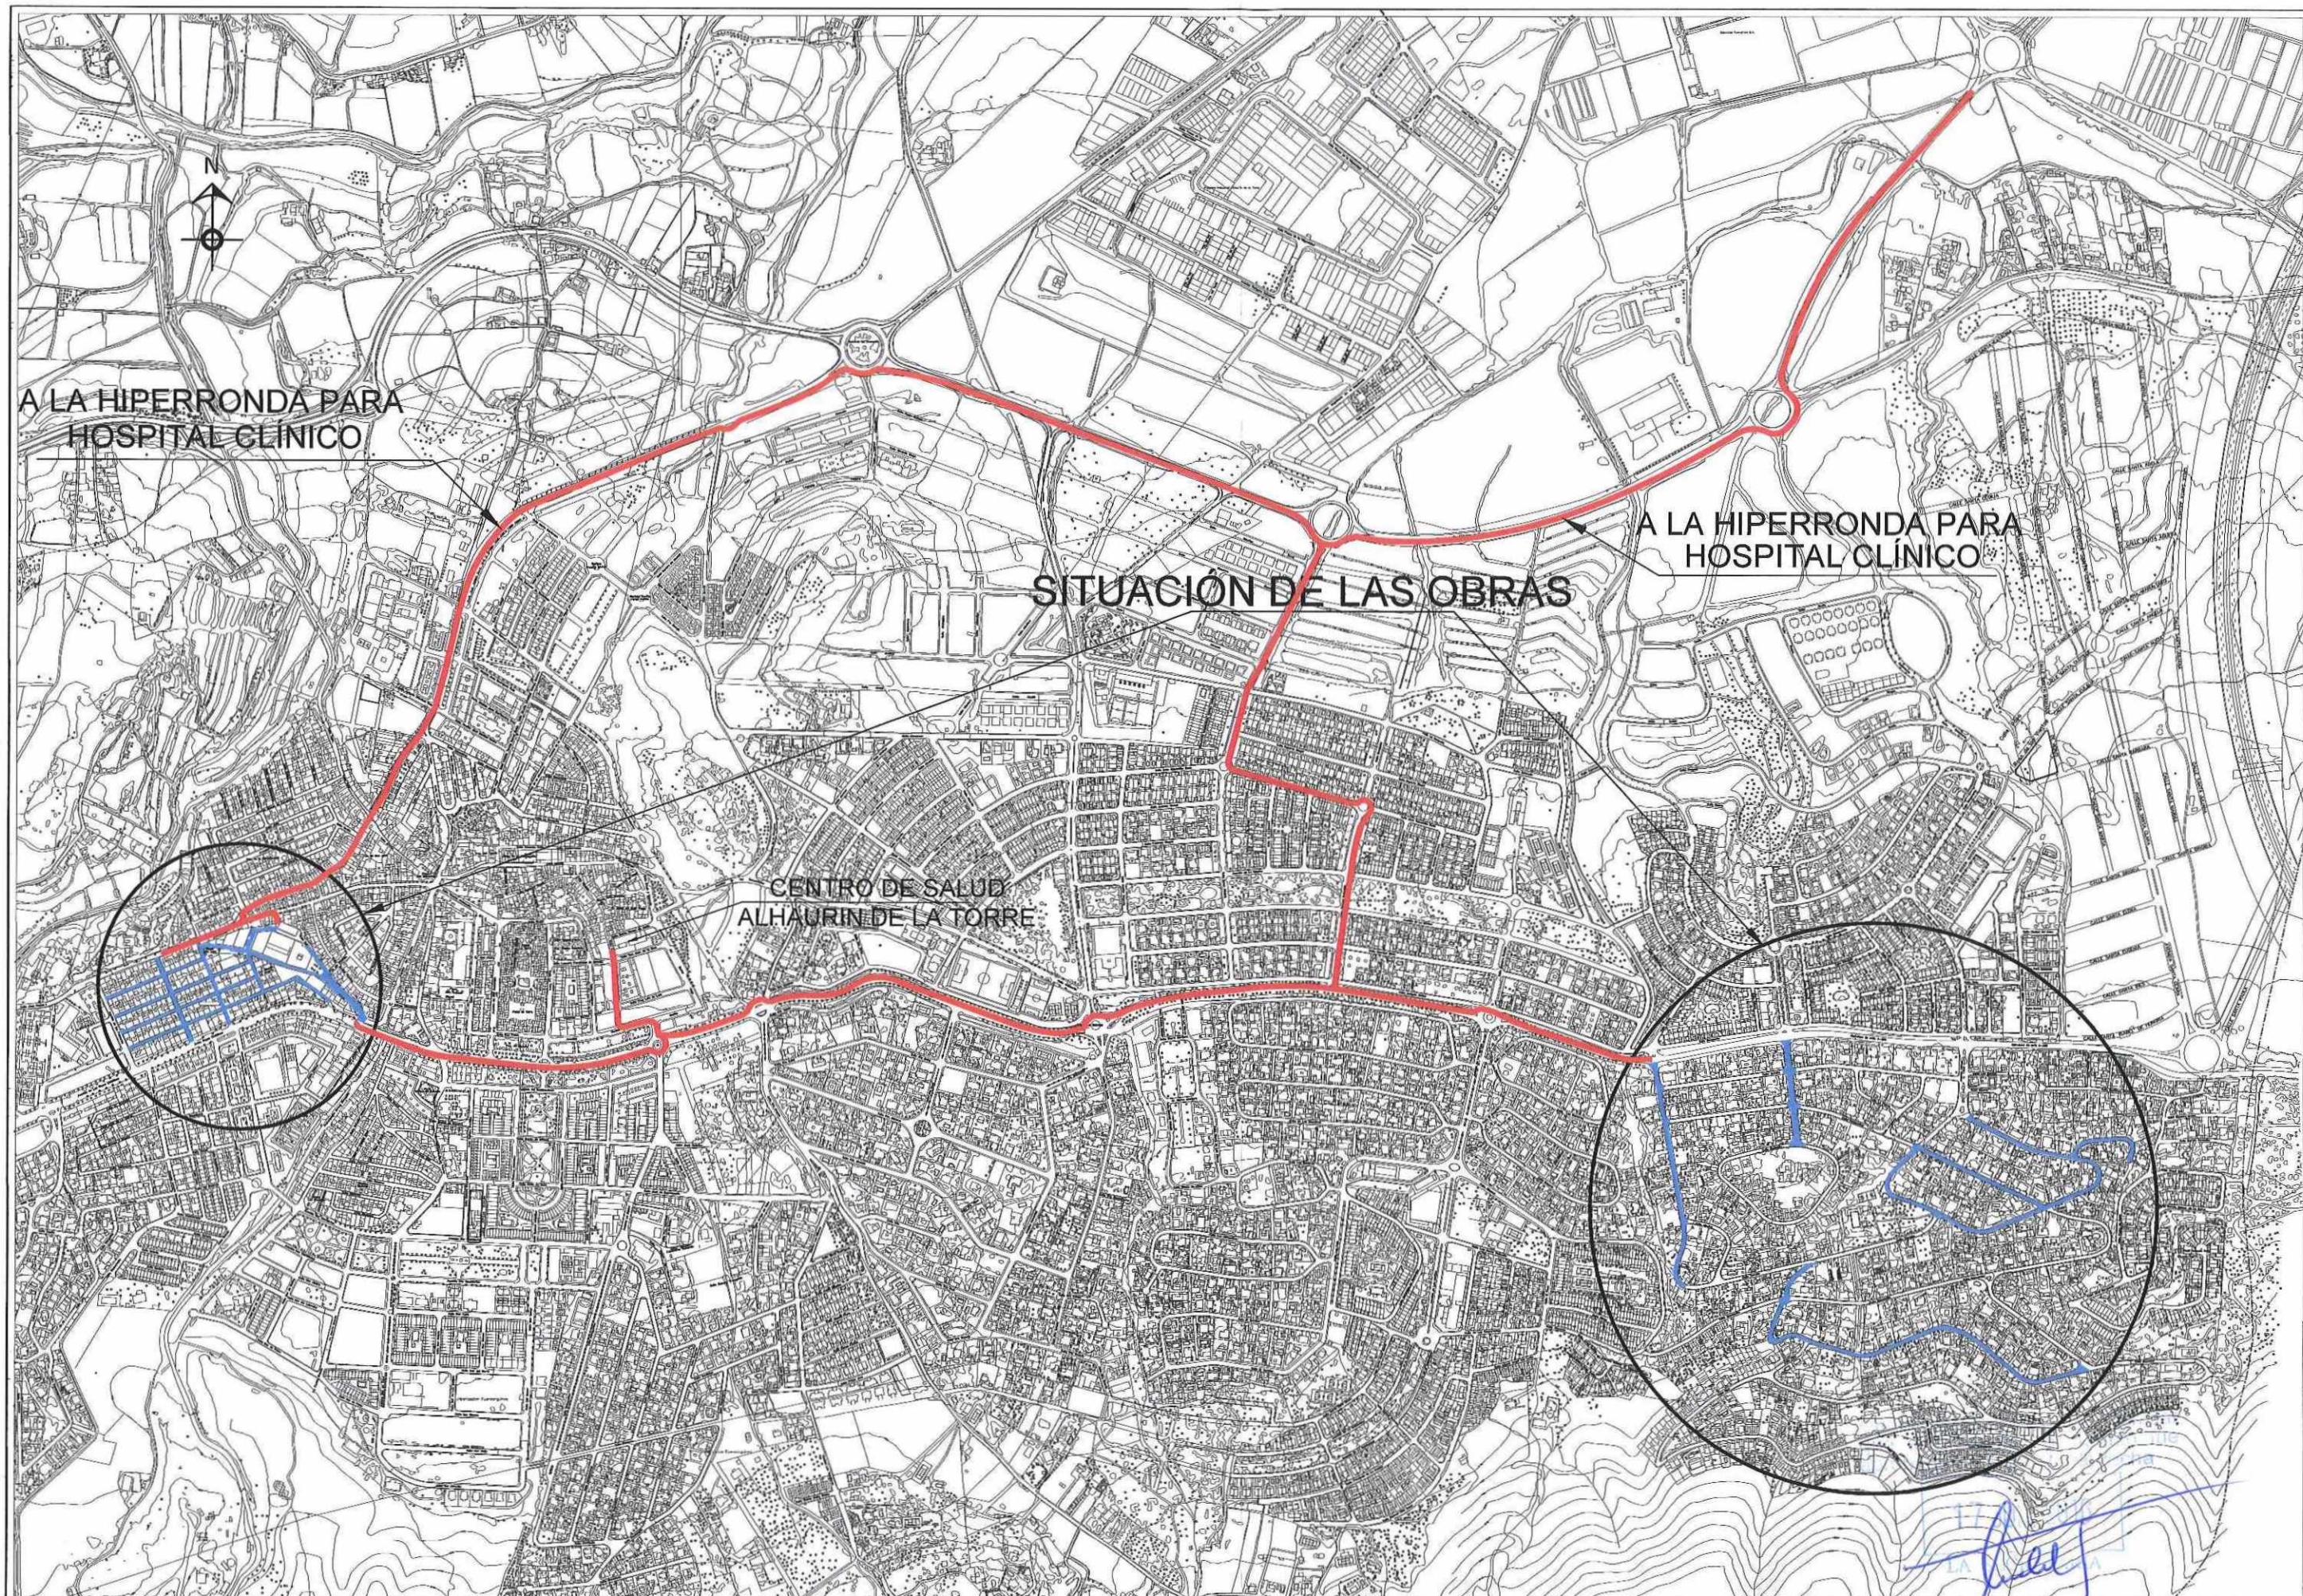


AYUNTAMIENTO
DE
ALHAURIN DE LA TORRE

OFICINA TÉCNICA MUNICIPAL

JOSE MARIA SANCHO VERA
ING. TEC. INDUST.-COORDINADOR SEG. Y SALUD

ESTUDIO BÁSICO DE SEGURIDAD Y SALUD DEL:
PROYECTO DE ASFALTADO CALLES BARRIO
LA ALEGRÍA, ZONA AYUNTAMIENTO Y CALLES
DE LA URBANIZACIÓN EL LAGAR

FECHA:
MAYO 2016
CLAVE N°:

PLANO DE:

SITUACIÓN

HOJA N°:
SS-01
ESCALA:
1/10.000