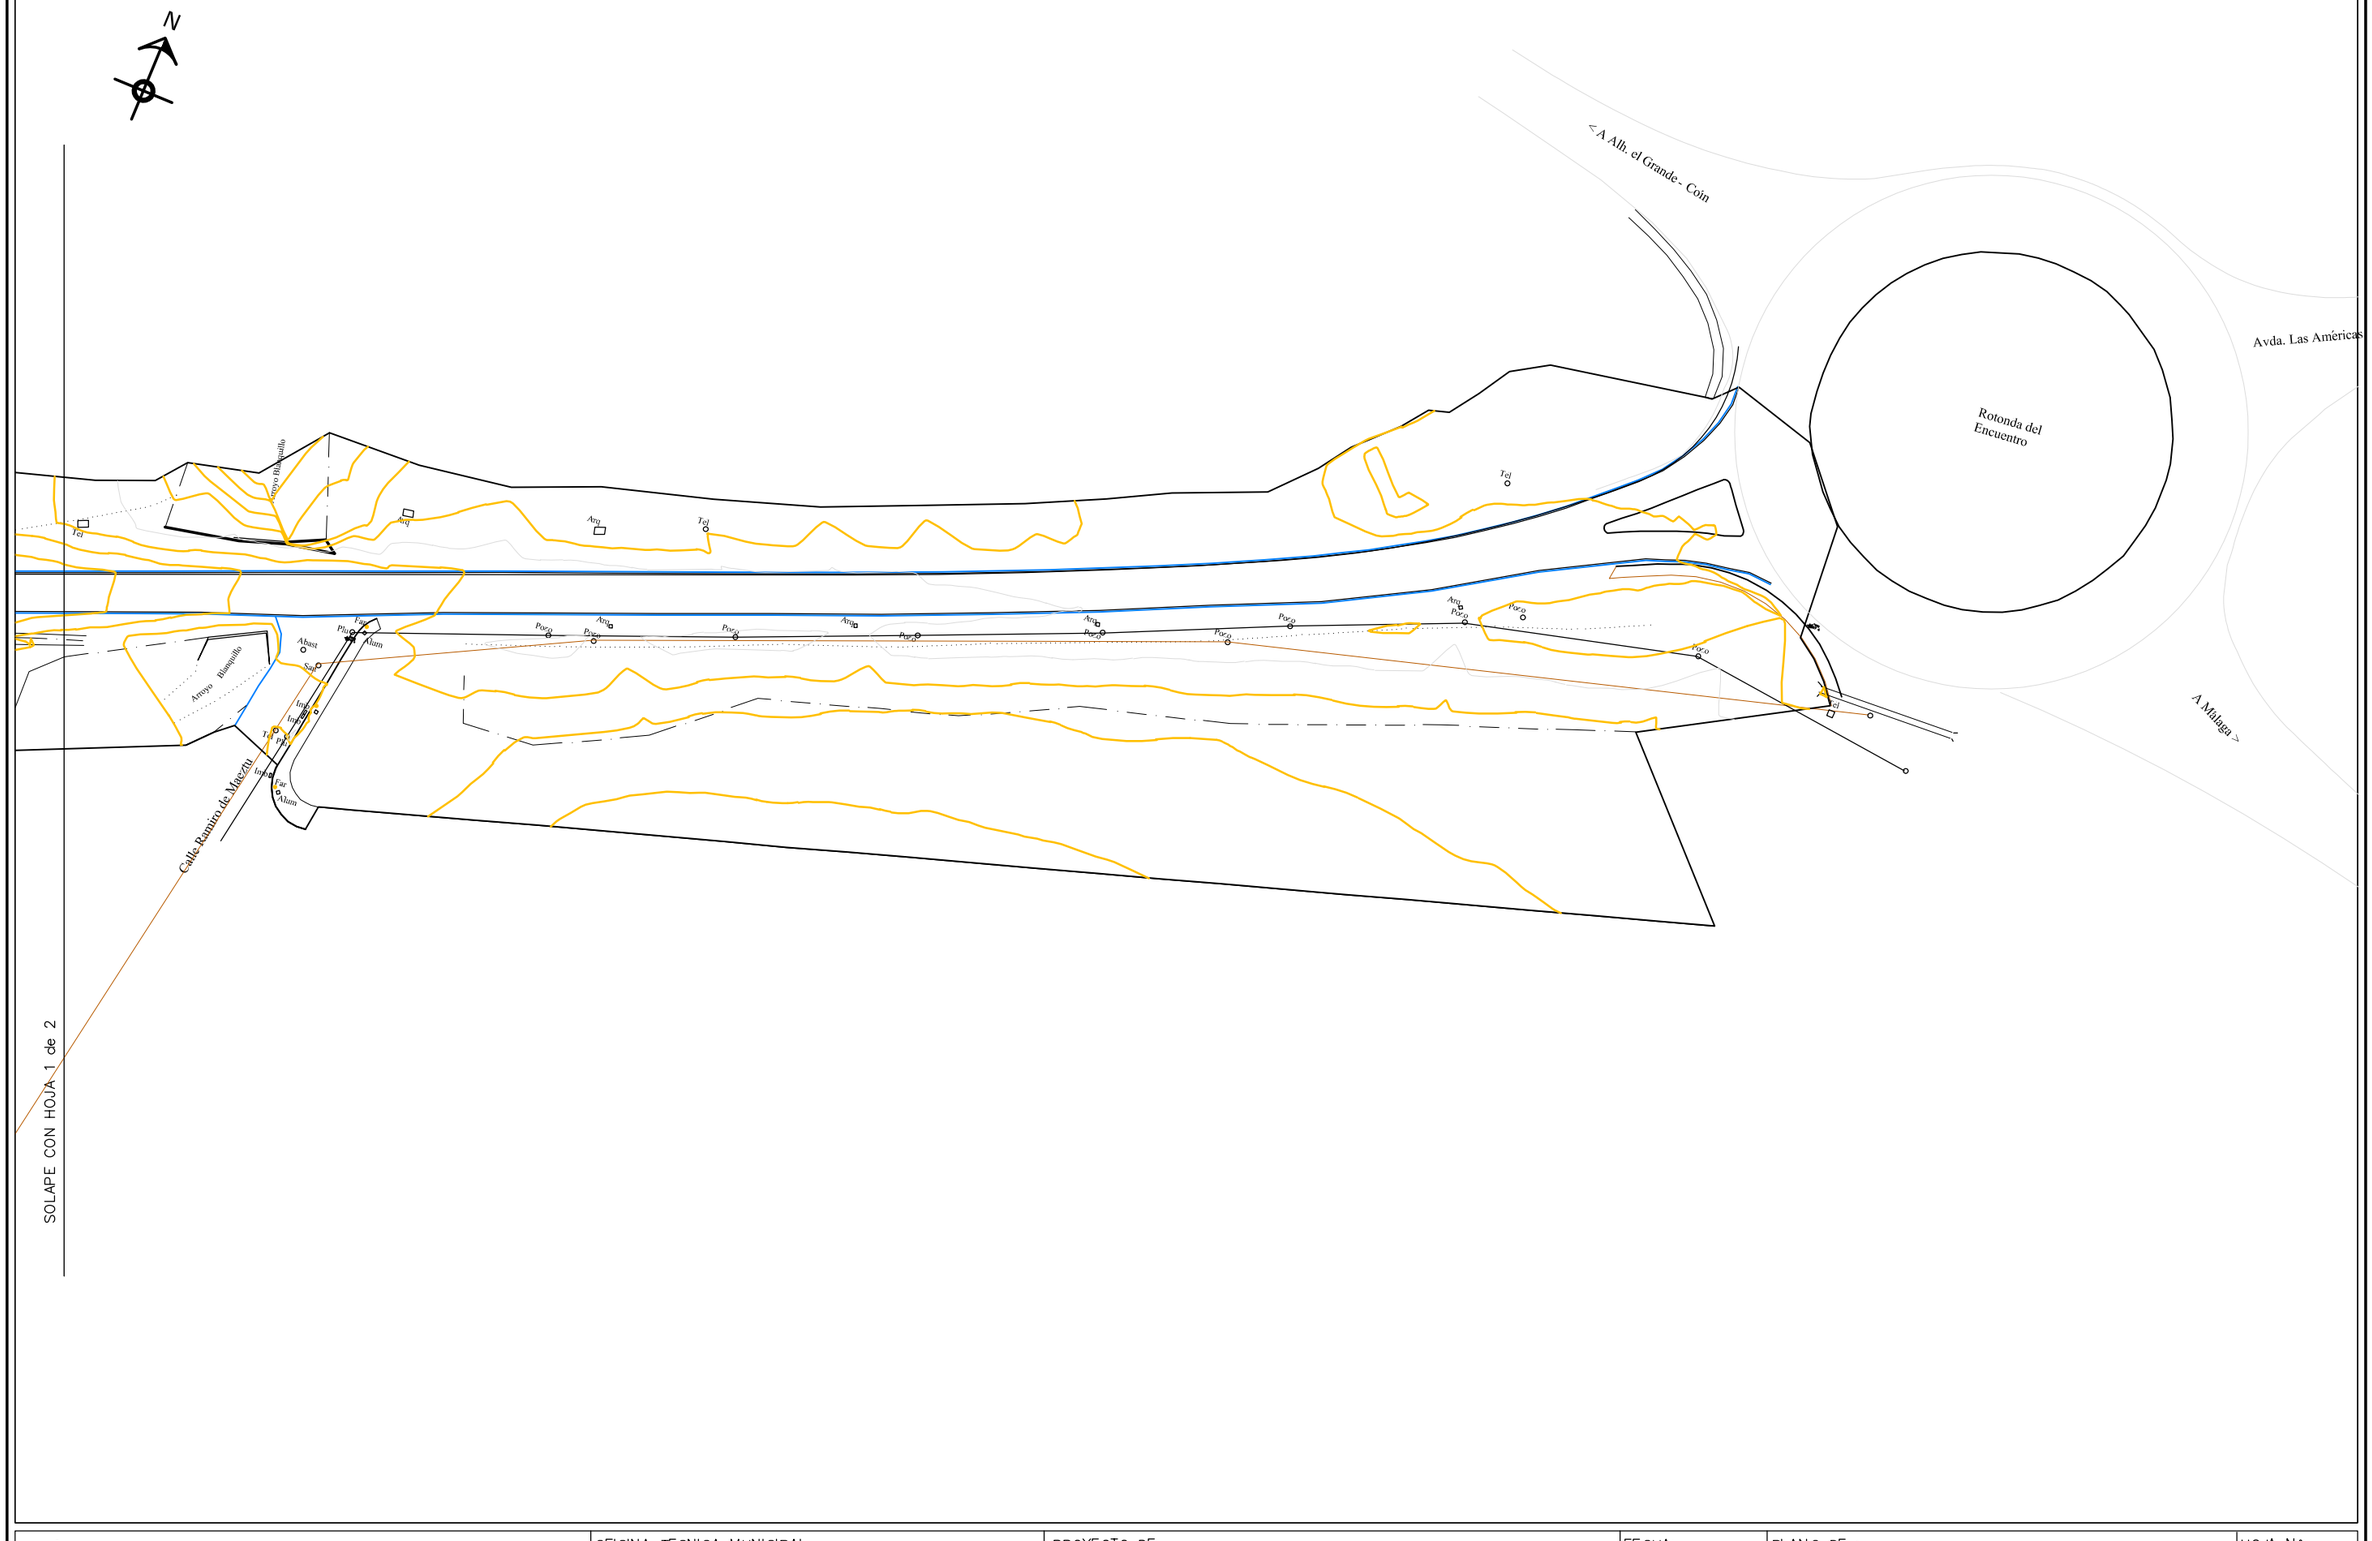

EXCELENTISIMO AYUNTAMIENTO DEL MUNICIPIO DE ALHAURIN DE LA TORRE

OFICINA TECNICA MUNICIPAL

AURELIO ATIENZA CABRERA — ARQUITECTO MUNICIPAL

RAUL BULLEJOS HITA — INGENIERO C.C. y P.

PROYECTO DE:

DESDOBLAMIENTO DE LA AVENIDA ISAAC PERAL ENTRE LA GLORIETA DEL ENCUENTRO Y LA C/. MARIA ZAMBRANO.

FECHA: NOVIEMBRE-10

CLAVE Nº: IF-10-11-1

PLANO DE :

LEVANTAMIENTO TOPOGRAFICO ESTADO ACTUAL

(PLANO 2 de 2)

HOJA Nº: 03

ESCALA: 1 / 1000