


Pendientes
 Cotas Rojas Desmote
 Cotas Rojas Terraplen
 Cotas de Primera Rasante
 Cotas de Terreno
 Distancias a Origen
 Diagrama de Curvatura

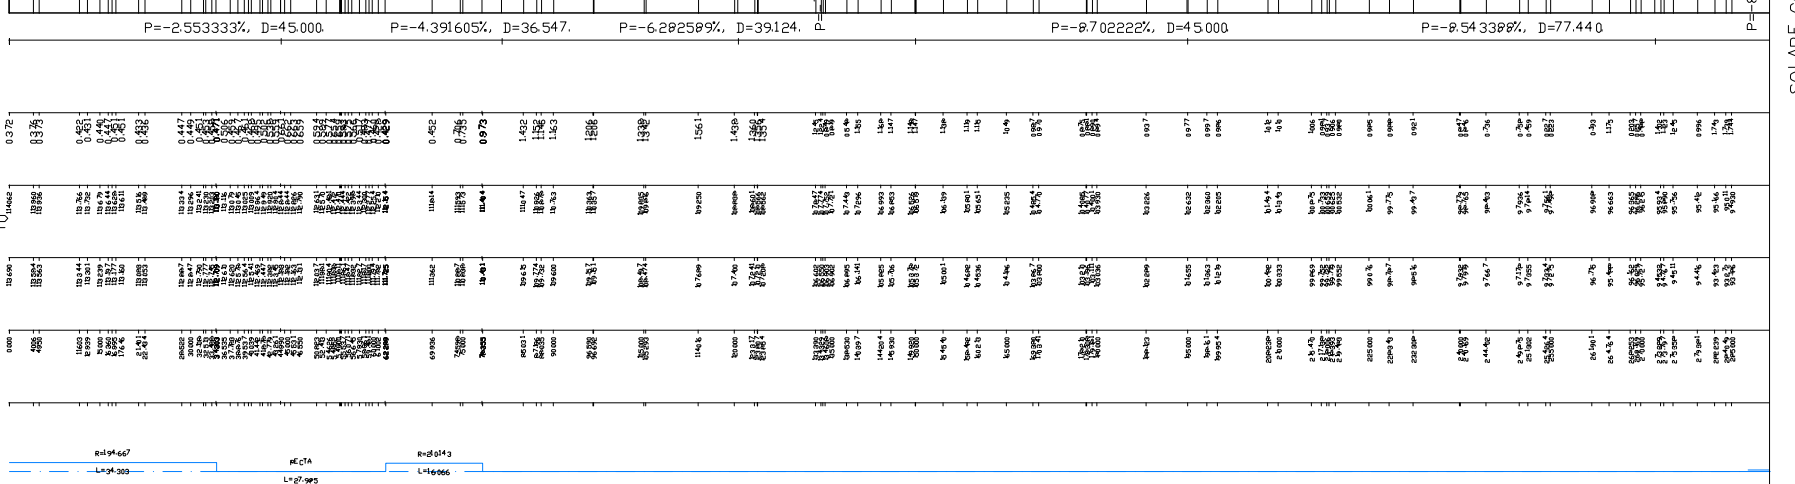

SOLAPE CON HOJA 2 de 2



EXCELENTISIMO AYUNTAMIENTO
 DEL MUNICIPIO DE
 ALHAURIN DE LA TORRE

OFICINA TECNICA MUNICIPAL
 AURELIO ATIENZA CABRERA
 ARQUITECTO MUNICIPAL
 RAUL BULLEJOS HITA
 INGENIERO C.C. y P.

PROYECTO DE:
**DESDOBLAMIENTO DE LA AVENIDA
 ISAAC PERAL ENTRE LA GLORIETA DEL
 ENCUENTRO Y LA C/. MARIA ZAMBRANO.**

FECHA:
 NOVIEMBRE-10
 CLAVE N°:
 IF-10-11-1

PLANO DE :
PERFIL LONGITUDIAL
 (PLANO 1 de 2)

HOJA N°:
08-2
 ESCALA:
 S/E