


SOLAPE CON HOJA 2 de 2

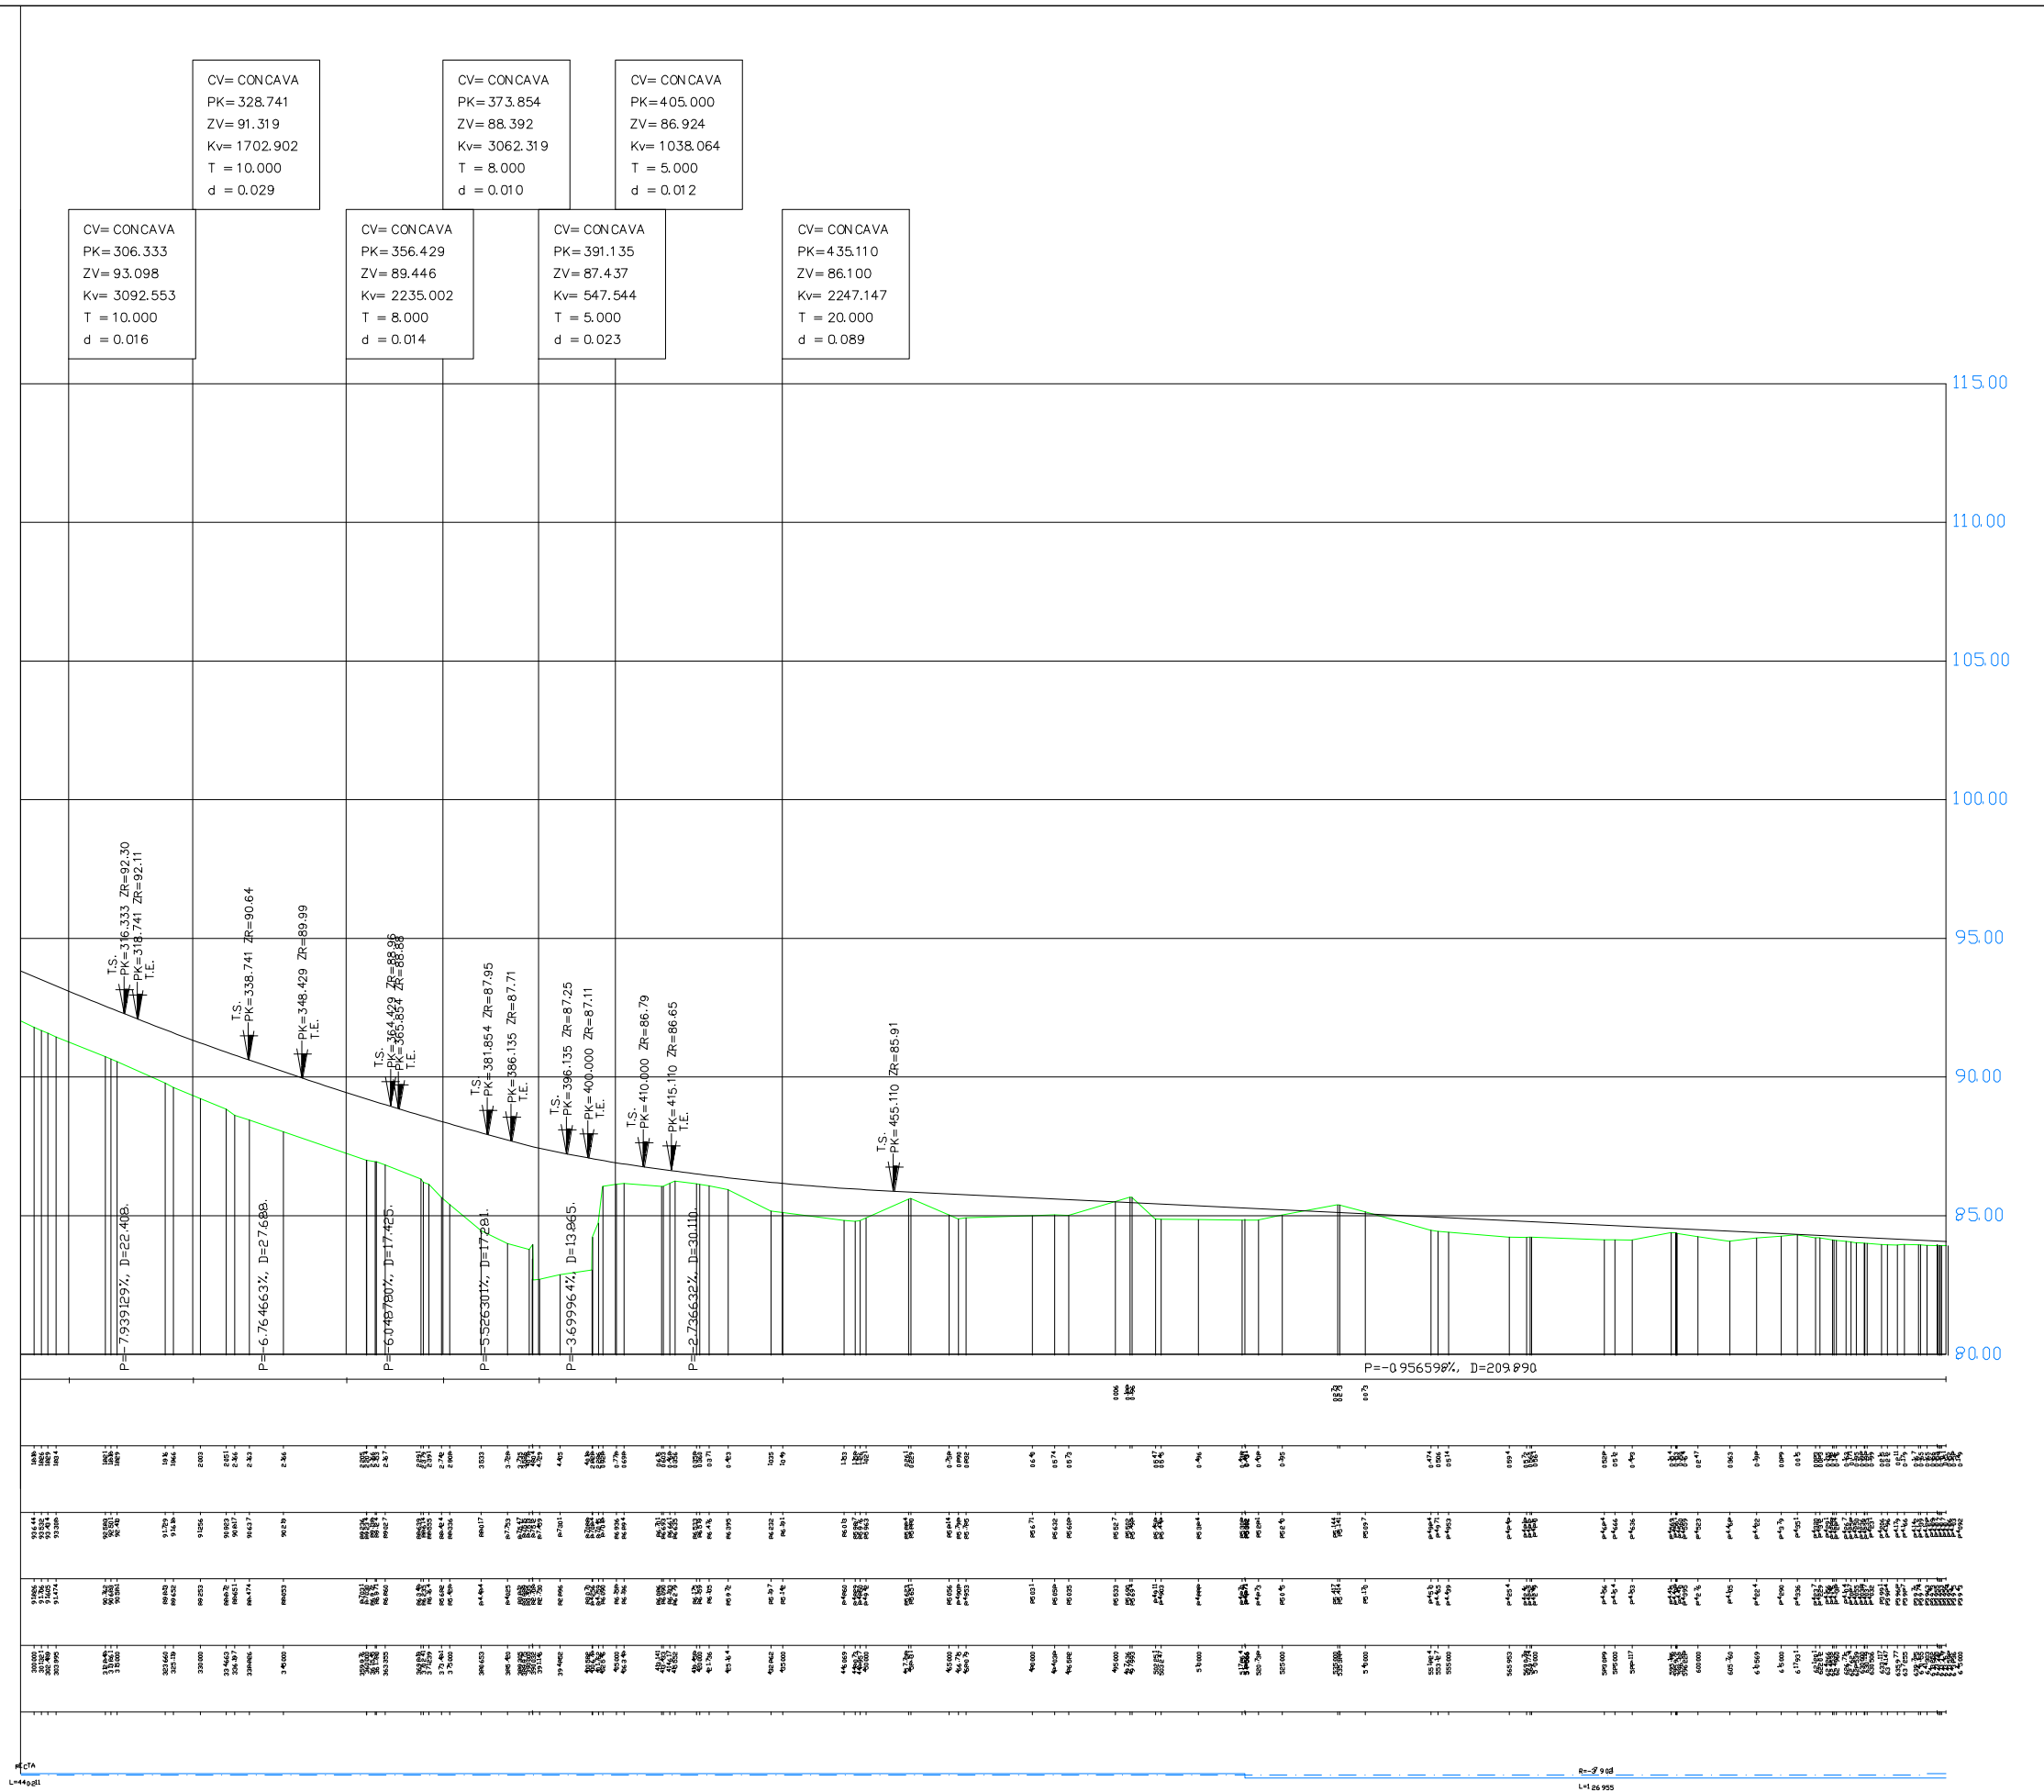

EXCELENTISIMO AYUNTAMIENTO
DEL MUNICIPIO DE
ALHAURIN DE LA TORRE

OFICINA TECNICA MUNICIPAL

AURELIO ATIENZA CABRERA
ARQUITECTO MUNICIPAL

RAUL BULLEJOS HITA
INGENIERO C.C. y P.

PROYECTO DE:

DESDOBLAMIENTO DE LA AVENIDA
ISAAC PERAL ENTRE LA GLORIETA DEL
ENCUENTRO Y LA C/. MARIA ZAMBRANO.

FECHA:

NOVIEMBRE-10

CLAVE N°:

IF-10-11-1

PLANO DE :

PERFIL LONGITUDIAL

(PLANO 2 de 2)

HOJA N°:

08-2

ESCALA:

S/E