




Perfil N. 25
P.K.= 315.00
Zt= 90.581

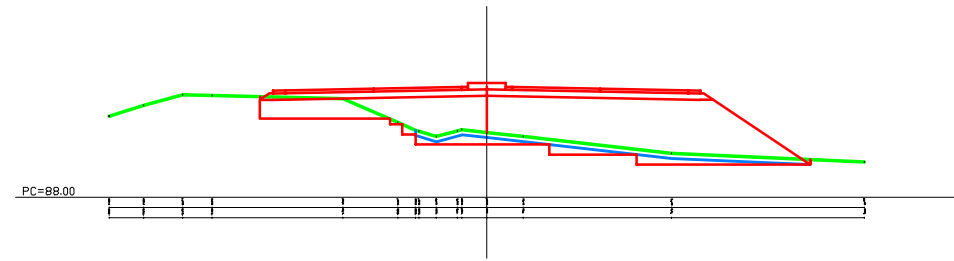


Perfil N. 33
P.K.= 435.00
Zt= 85.142

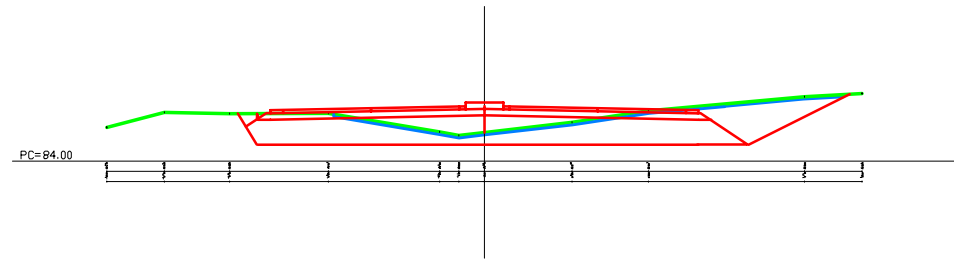


Perfil N. 41
P.K.= 54.00
Zt= 85.170

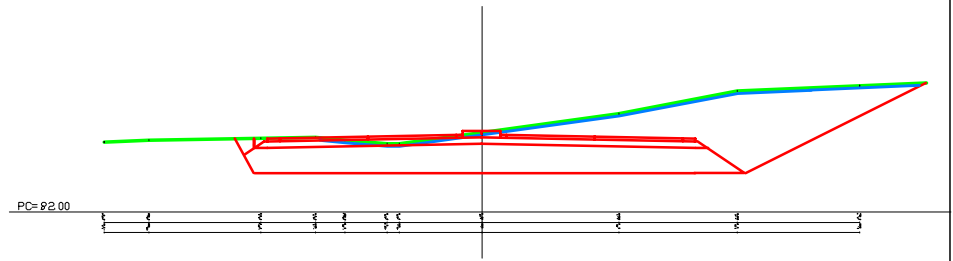


Perfil N. 26
P.K.= 330.00
Zt= 89.253

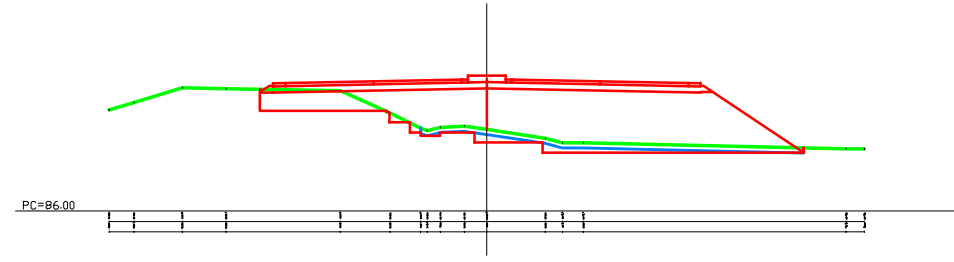


Perfil N. 34
P.K.= 450.00
Zt= 84.942

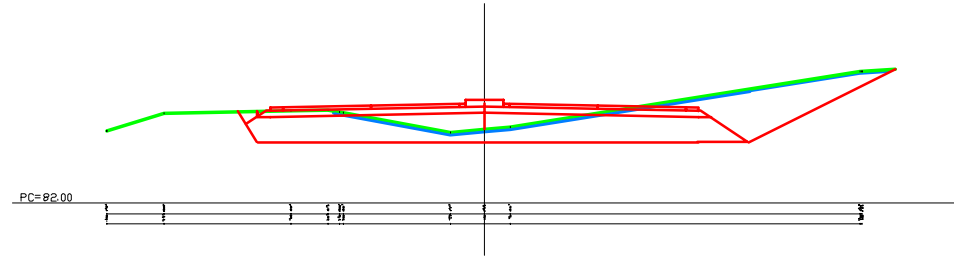


Perfil N. 42
P.K.= 55.00
Zt= 84.339

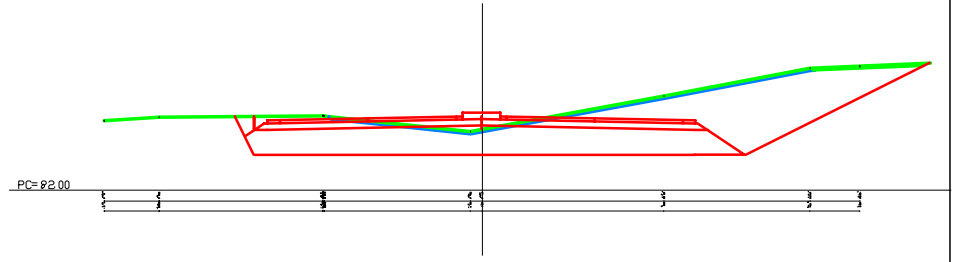


Perfil N. 27
P.K.= 345.00
Zt= 88.053

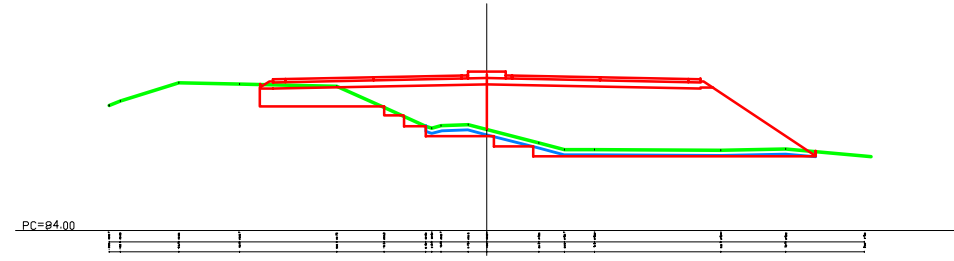


Perfil N. 35
P.K.= 465.00
Zt= 85.056

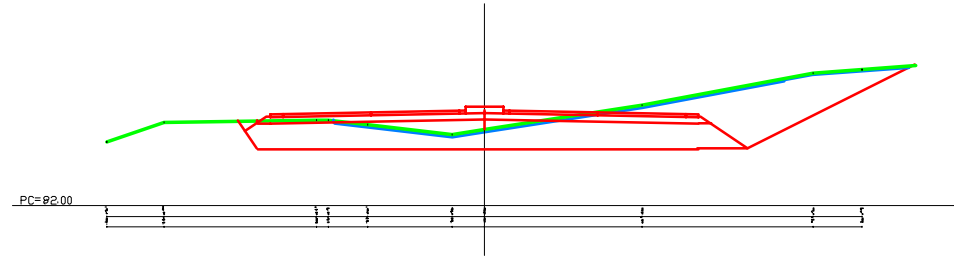


Perfil N. 43
P.K.= 57.00
Zt= 84.249

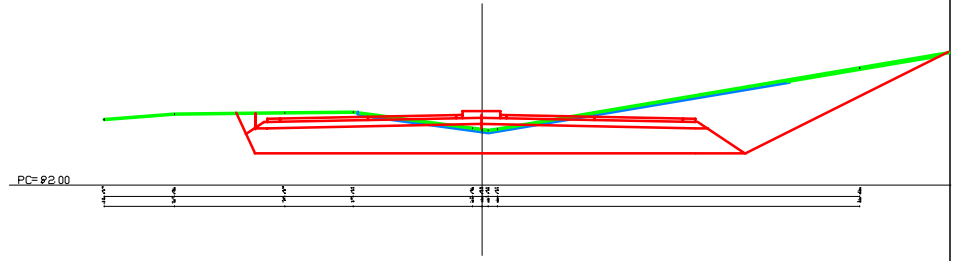


Perfil N. 28
P.K.= 360.00
Zt= 87.030

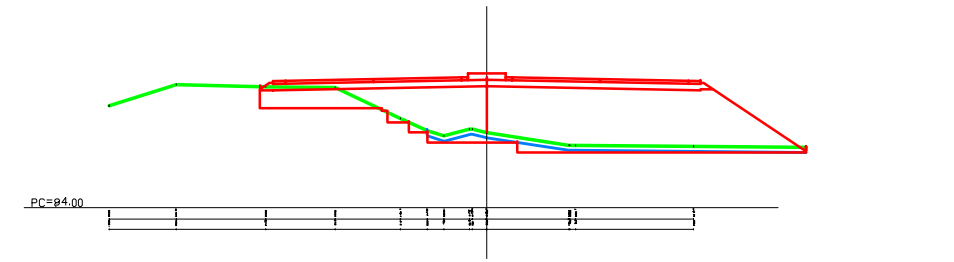

Perfil N. 36
P.K.= 480.00
Zt= 85.031

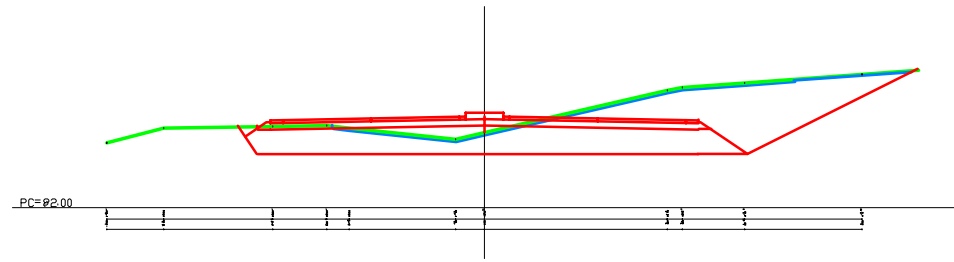

Perfil N. 44
P.K.= 58.00
Zt= 84.154

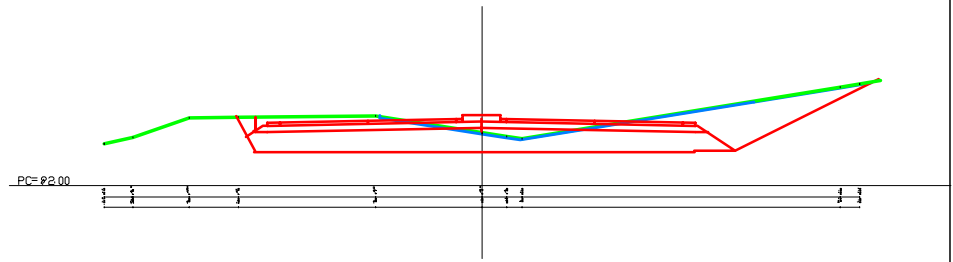

EXCELENTISIMO AYUNTAMIENTO
DEL MUNICIPIO DE
ALHAURIN DE LA TORRE

OFICINA TECNICA MUNICIPAL

AURELIO ATIENZA CABRERA
ARQUITECTO MUNICIPAL

RAUL BULLEJOS HITTA
INGENIERO C.C. y P.

PROYECTO DE:

DESDOBLAMIENTO DE LA AVENIDA
ISAAC PERAL ENTRE LA GLORIETA DEL
ENCUENTRO Y LA C/. MARIA ZAMBRANO.

FECHA:

NOVIEMBRE-10

CLAVE N°:

IF-10-11-1

PLANO DE :

SECCIONES TRANSVERSALES

(PLANO 3 de 4)

HOJA N°:

08-3

ESCALA:

1 / 300