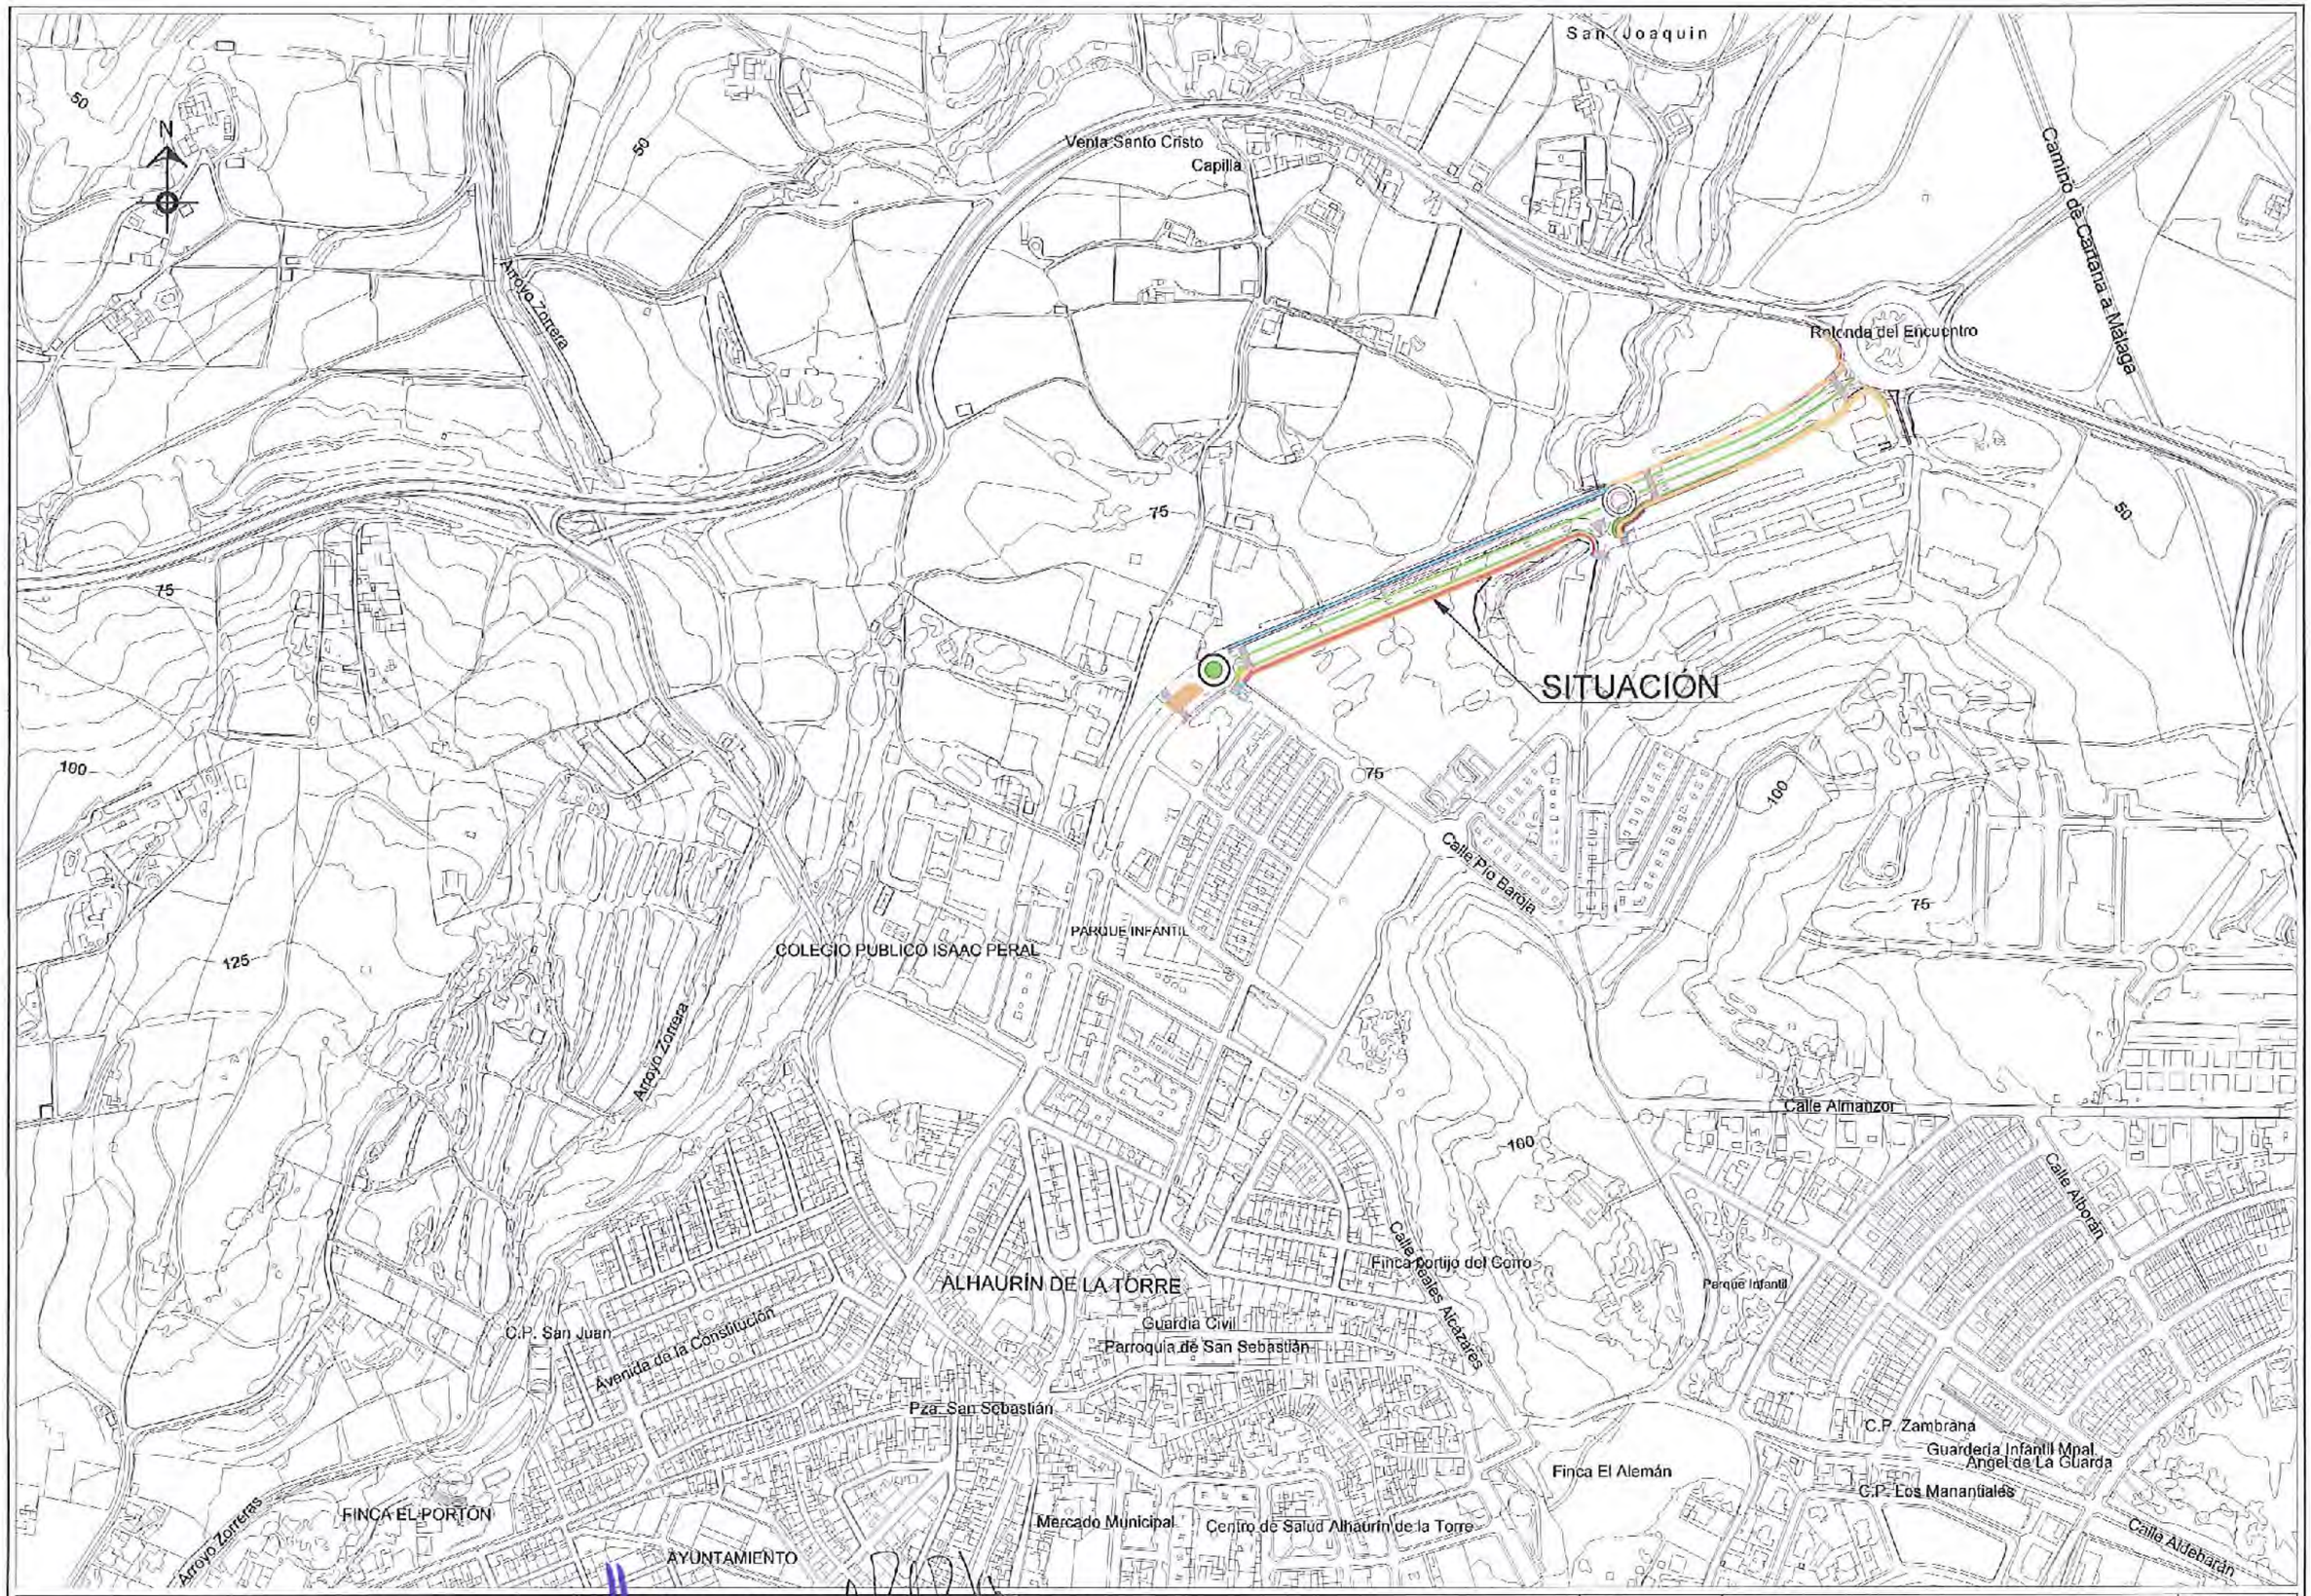

AYUNTAMIENTO DE ALHAURIN DE LA TORRE	OFICINA TÉCNICA MUNICIPAL AURELIO ATIENZA CABRERA ARQUITECTO. JEFE DEL SERVICIO RAUL BULLEJOS HITA INGENIERO C.C. y P.	PROYECTO DE: AVENIDA DE CEUTA, MARGEN DERECHO DIRECCIÓN NORTE, ACERADO.	FECHA: MAYO 2014 CLAVE Nº: IF-14-05-02	PLANO DE : SITUACIÓN	HOJA Nº: 01 ESCALA: 1 / 5000

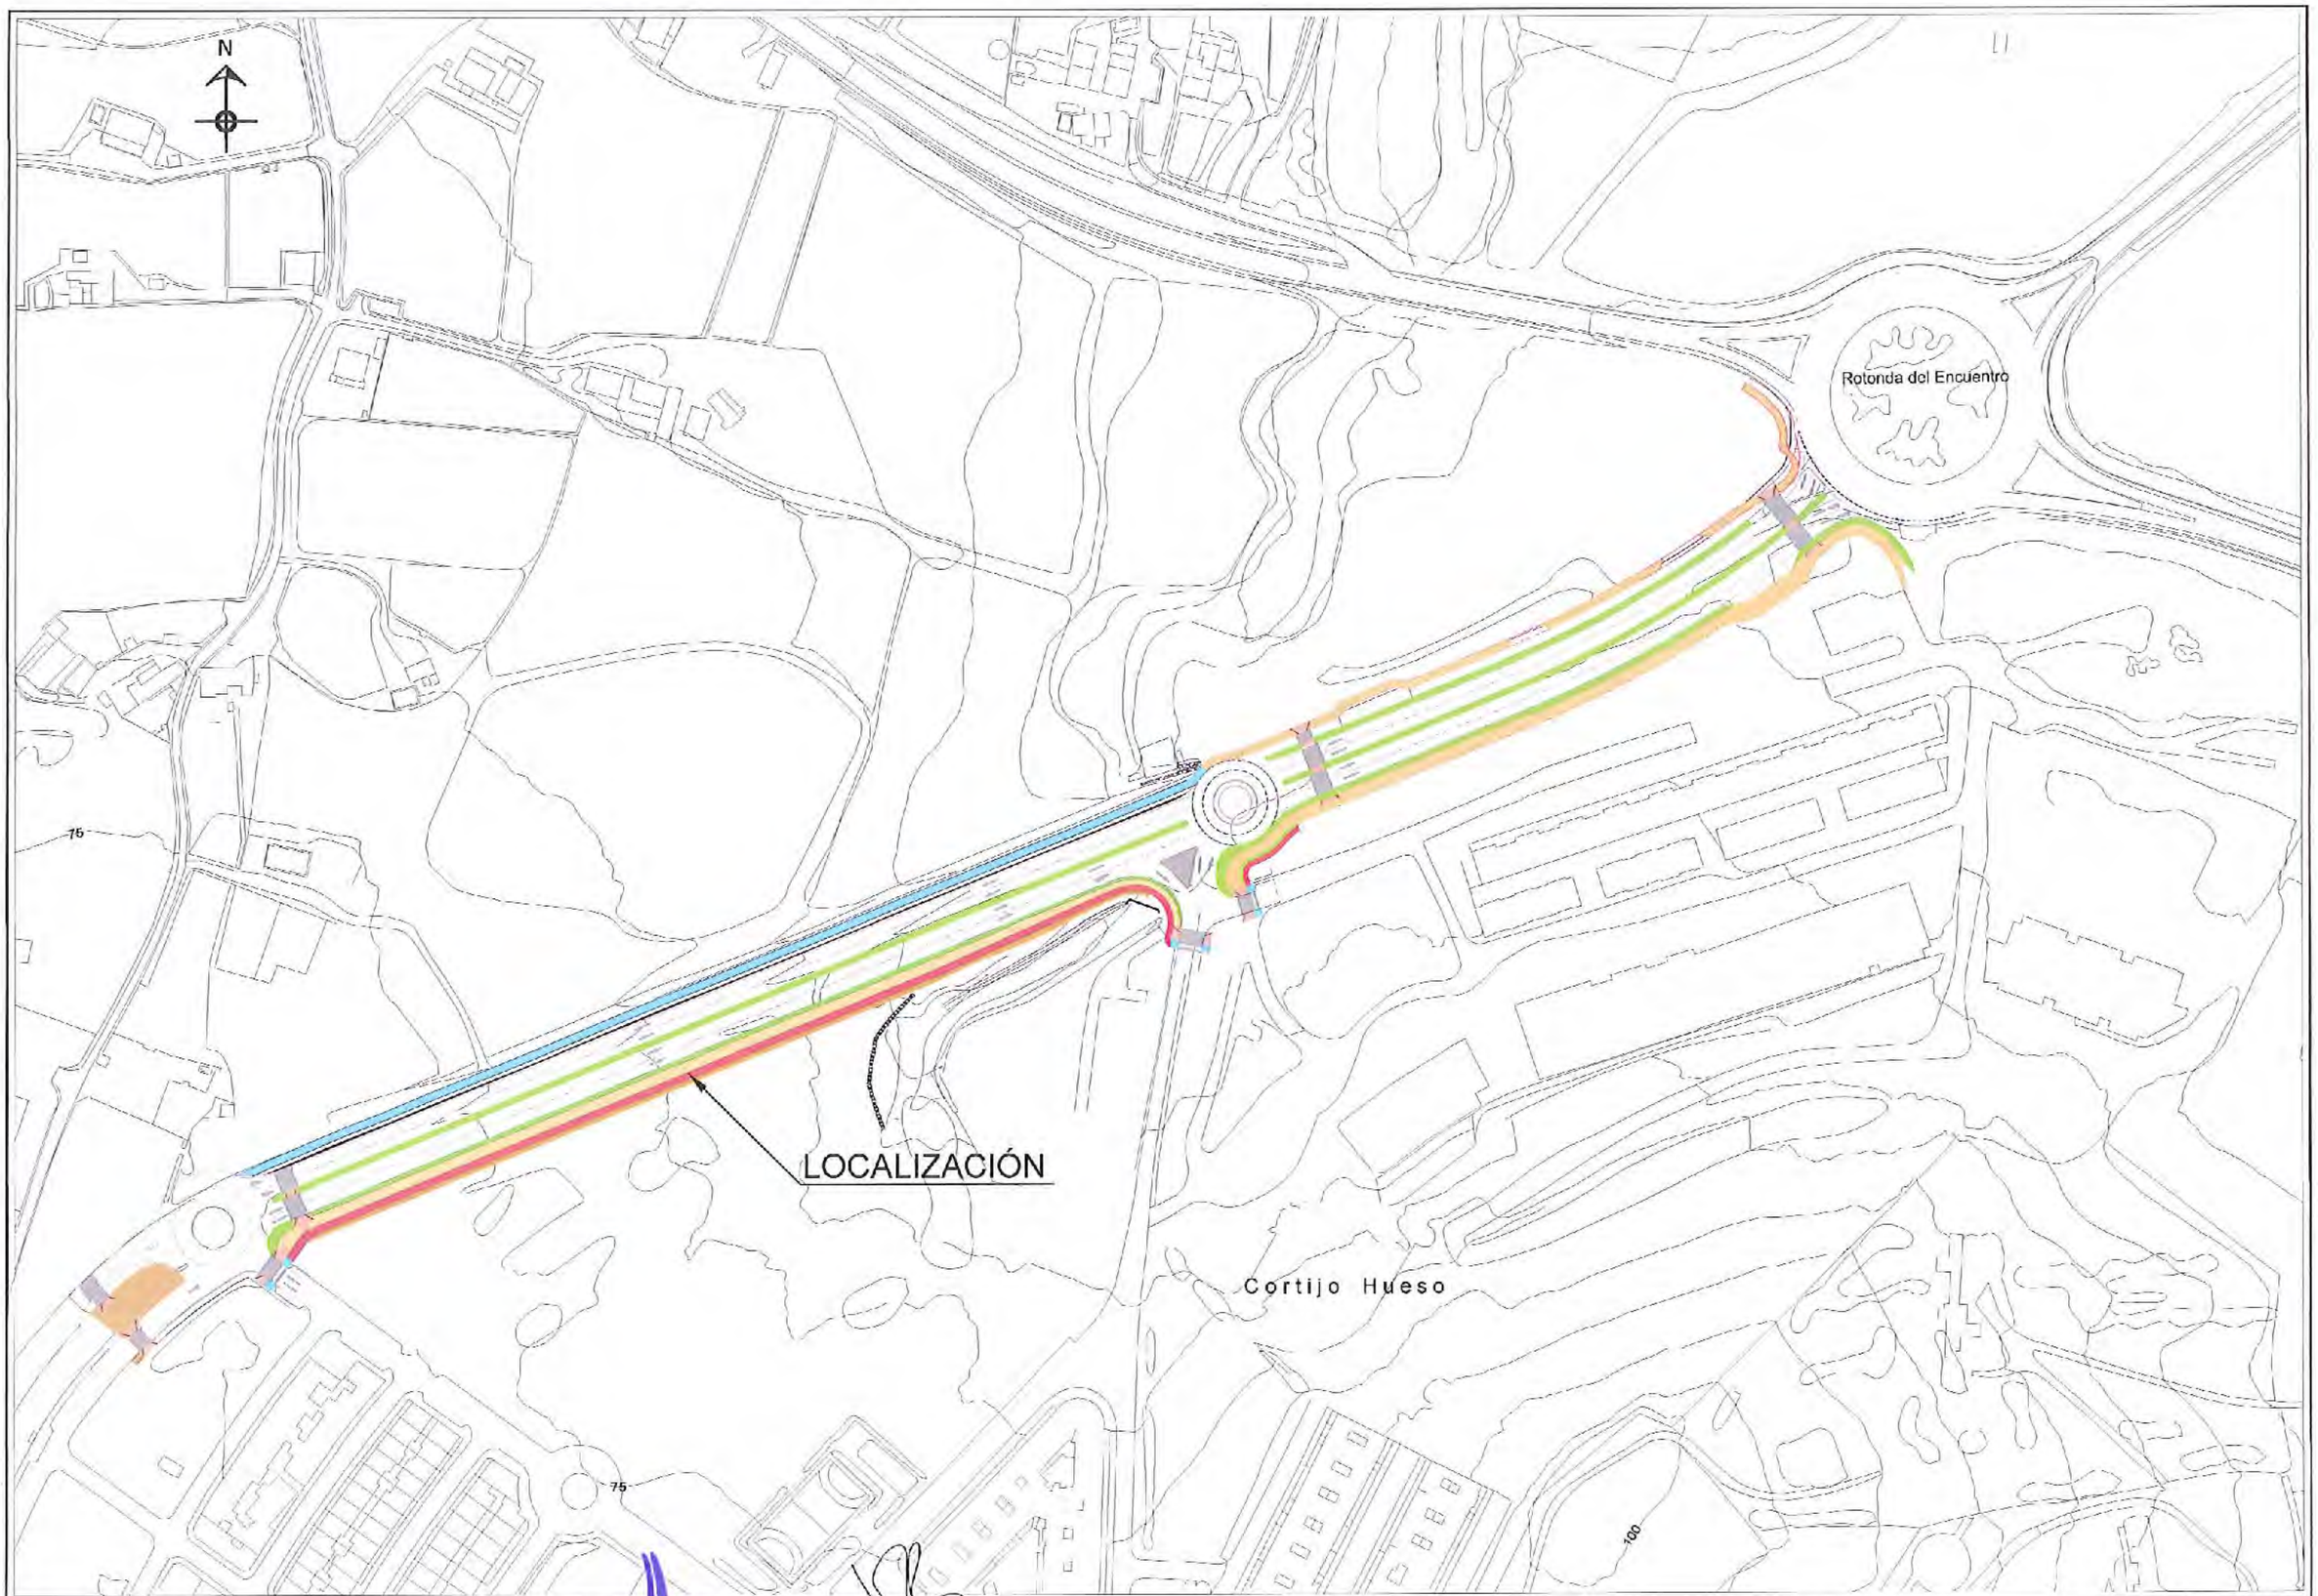

AYUNTAMIENTO DE ALHAURIN DE LA TORRE	OFICINA TÉCNICA MUNICIPAL AURELIO ATIENZA CABRERA ARQUITECTO. JEFE DEL SERVICIO RAUL BULLEJOS HITA INGENIERO O.C. y P.	PROYECTO DE: AVENIDA DE CEUTA, MARGEN DERECHO DIRECCIÓN NORTE, ACERADO.	FECHA: MAYO 2014 CLAVE Nº: IF-14-05-02	PLANO DE : LOCALIZACIÓN	HOJA Nº: 02 ESCALA: 1 / 2000

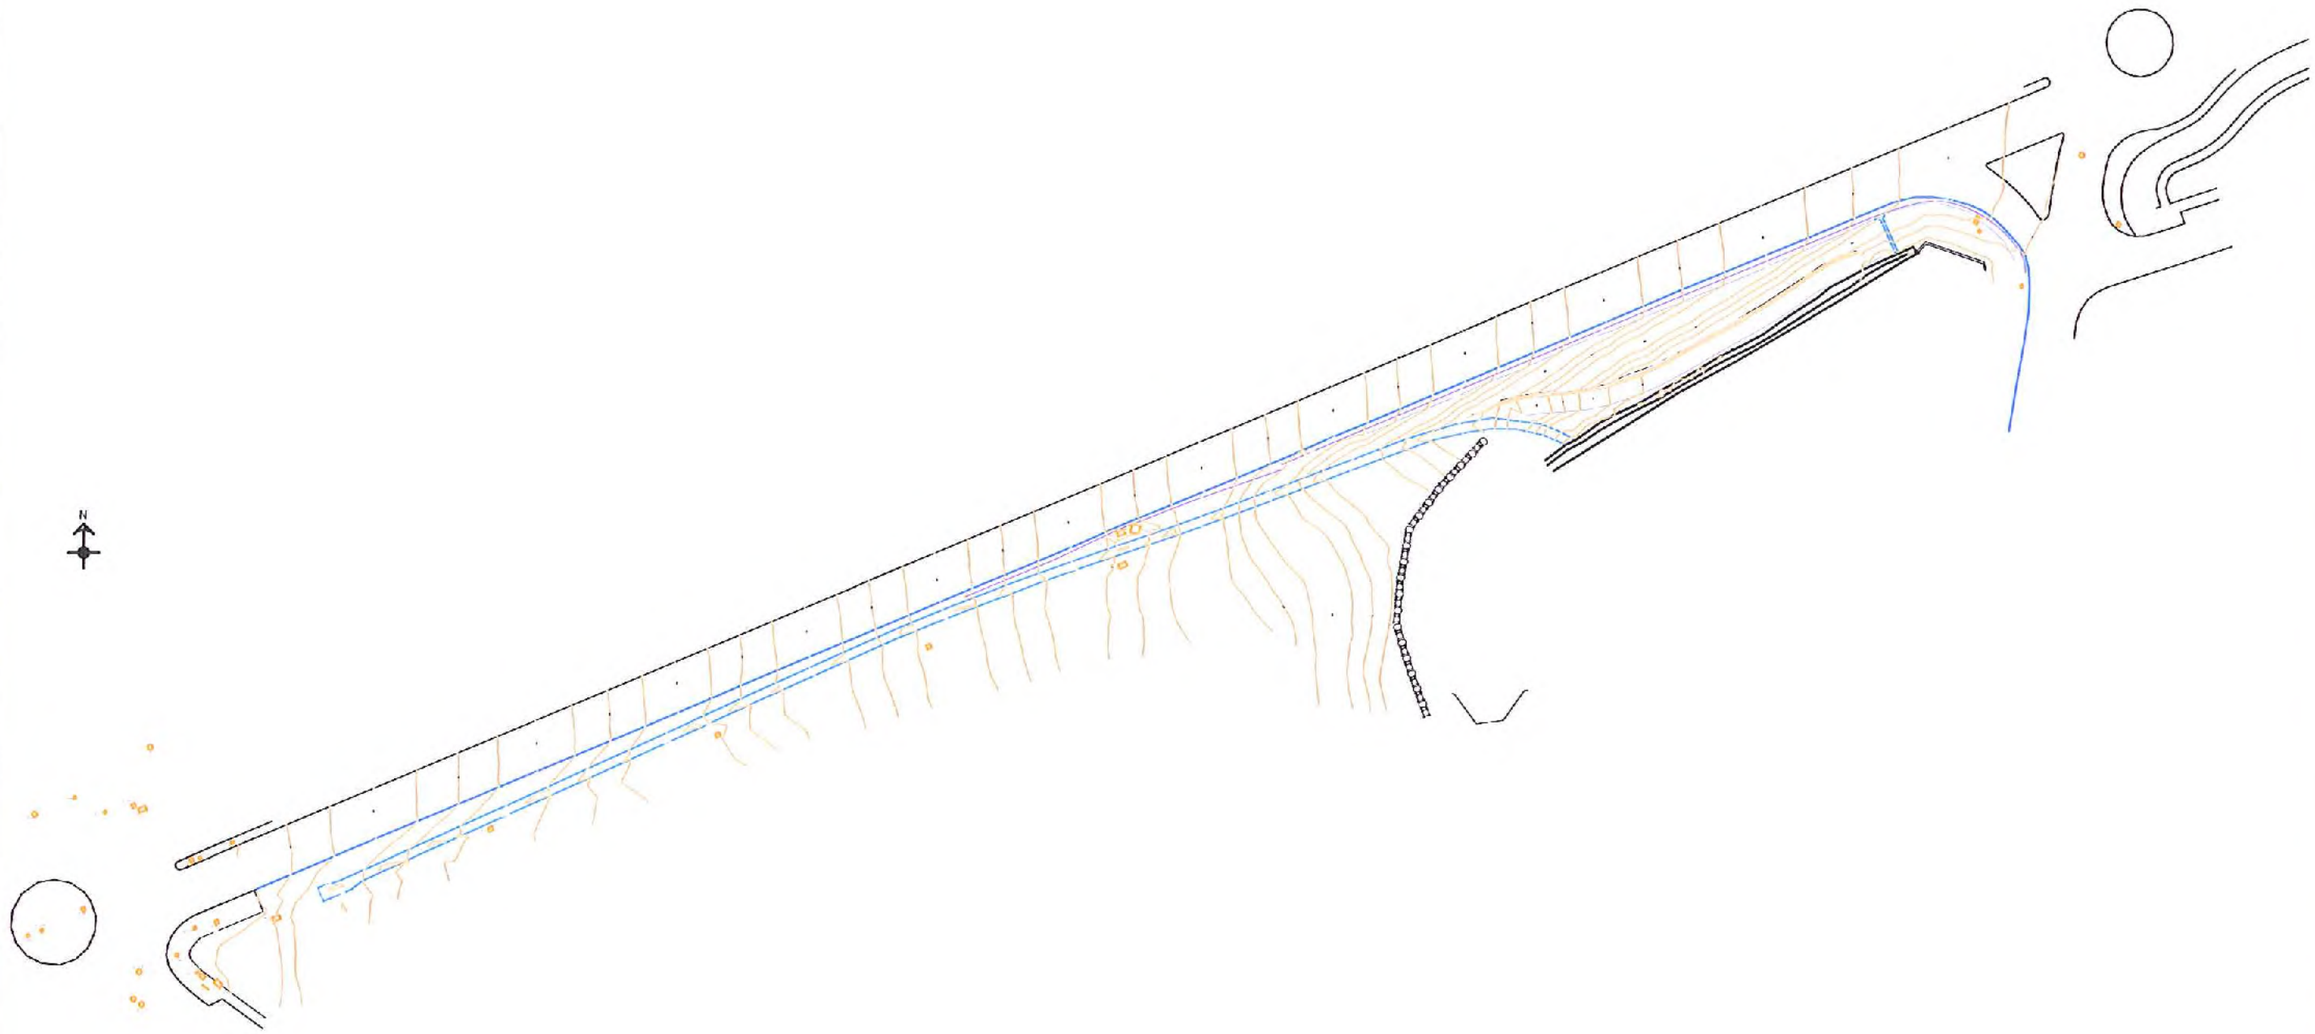

AYUNTAMIENTO DE ALHAURIN DE LA TORRE	OFICINA TÉCNICA MUNICIPAL AURELIO ATIENZA CABRERA ARQUITECTO. JEFE DEL SERVICIO RAUL BULLEJOS HITA INGENIERO C.C. y P.	PROYECTO DE: AVENIDA DE CEUTA, MARGEN DERECHO DIRECCIÓN NORTE, ACERADO.	FECHA: MAYO 2014 CLAVE Nº: IF-14-05-02	PLANO DE : LEVANTAMIENTO TOPOGRÁFICO	HOJA Nº: 03 ESCALA: 1 / 1000

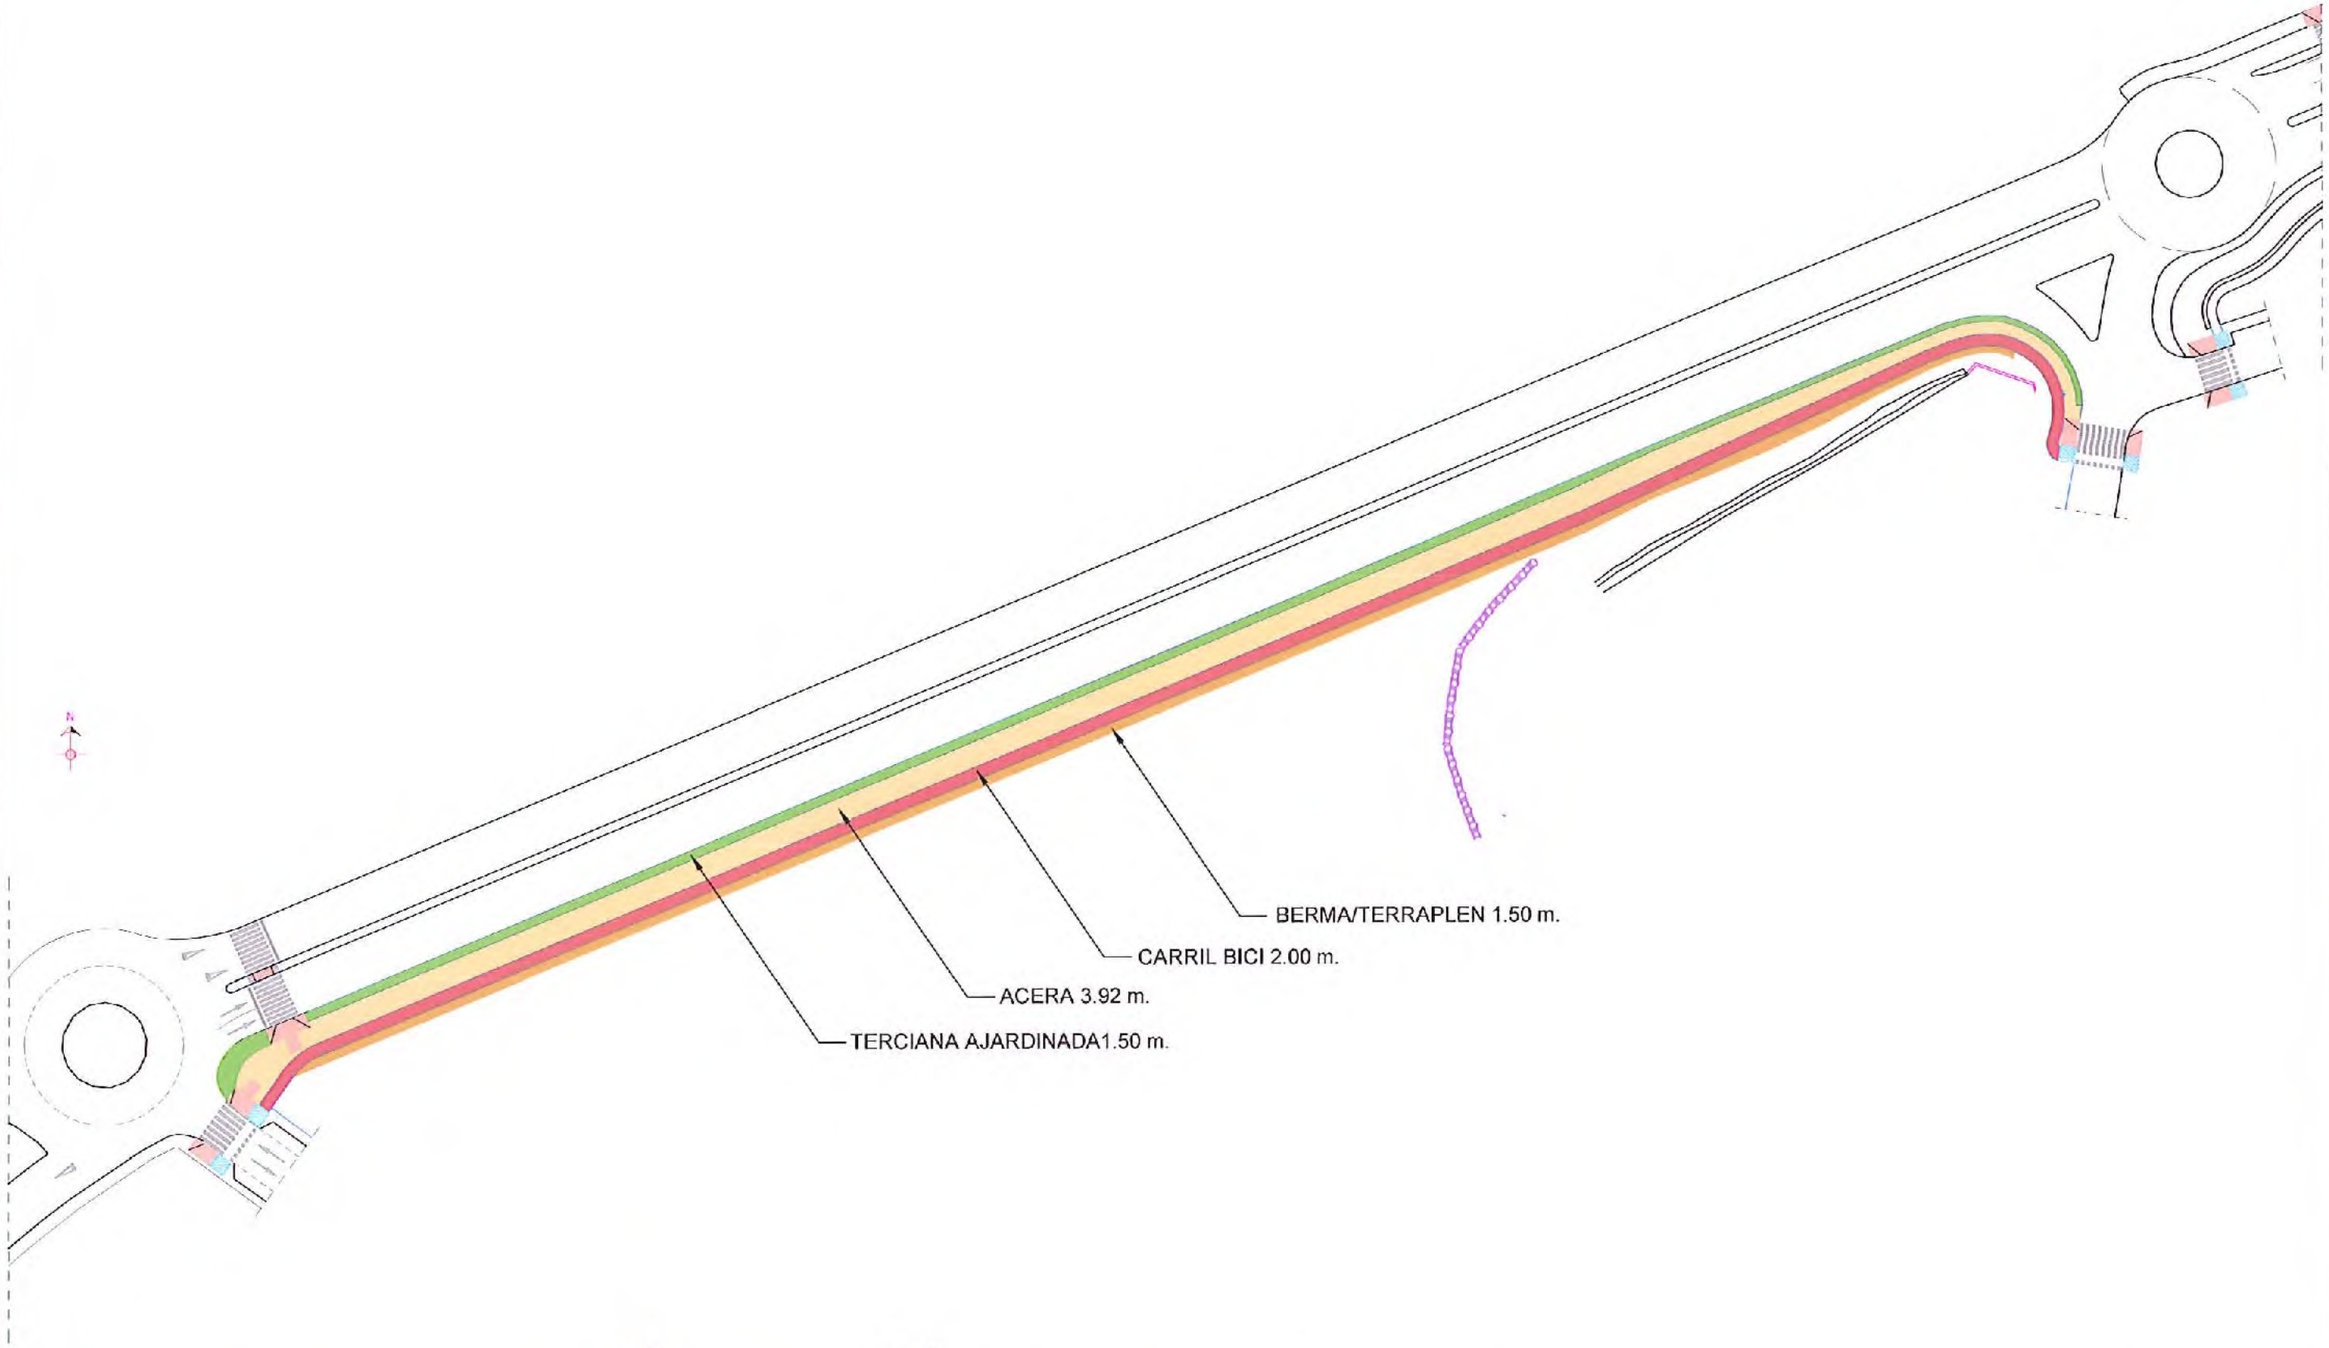

AYUNTAMIENTO DE ALHAURIN DE LA TORRE	OFICINA TÉCNICA MUNICIPAL AURELIO ATIENZA CABRERA ARQUITECTO. JEFE DEL SERVICIO RAUL BULLEJOS HITA INGENIERO C.C. y P.	PROYECTO DE: AVENIDA DE CEUTA, MARGEN DERECHO DIRECCIÓN NORTE, ACERADO.	FECHA: MAYO 2014 CLAVE Nº: IF-14-05-02	PLANO DE : ALINEACIONES	HOJA Nº: 04 ESCALA: 1 / 1000

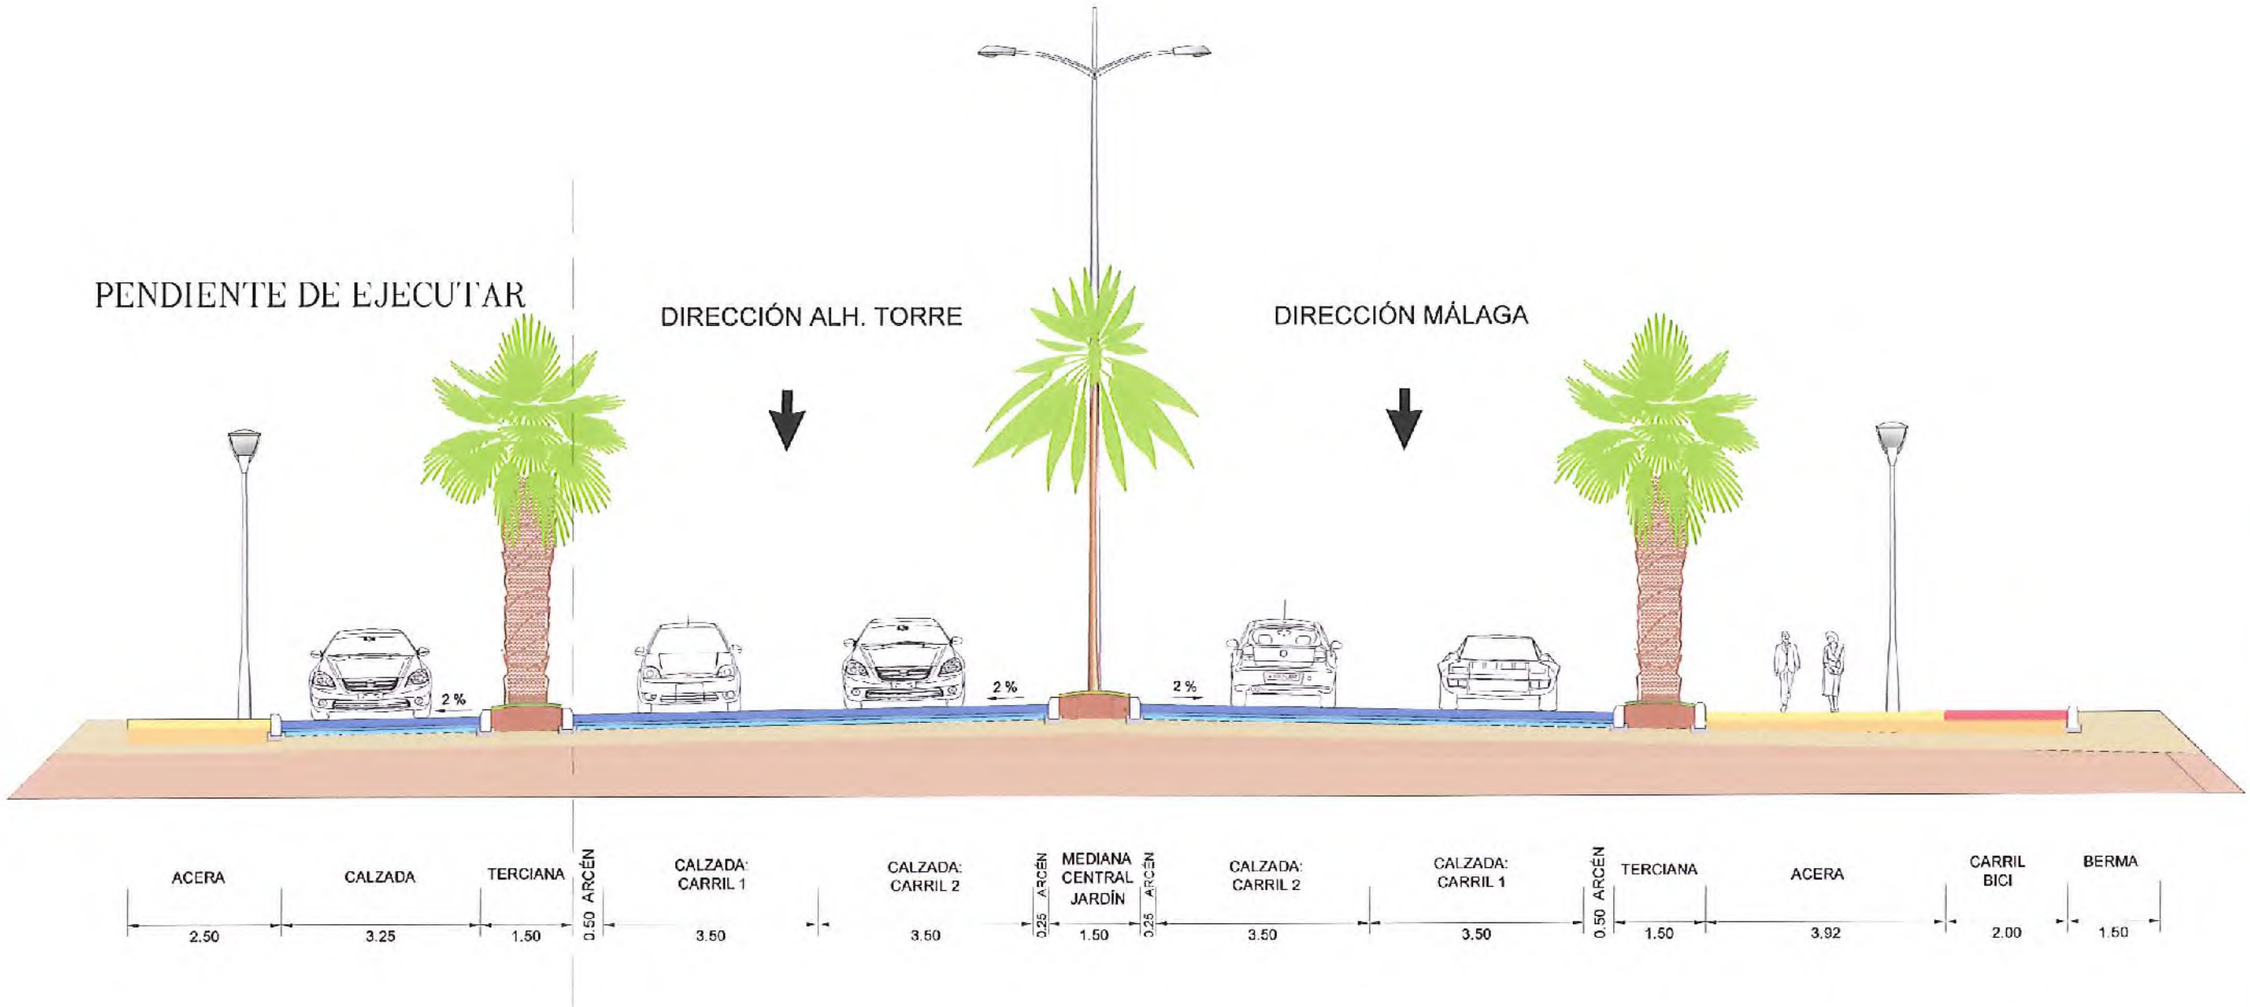

AYUNTAMIENTO DE ALHAURIN DE LA TORRE	OFICINA TÉCNICA MUNICIPAL AURELIO ATIENZA CABRERA ARQUITECTO. JEFE DEL SERVICIO RAUL BULLEJOS HITA INGENIERO C.C. y P.	PROYECTO DE: AVENIDA DE CEUTA, MARGEN DERECHO DIRECCIÓN NORTE, ACERADO.	FECHA: MAYO 2014 CLAVE Nº: IF-14-05-02	PLANO DE : SECCIÓN TRANSVERSAL	HOJA Nº: 05 ESCALA: 1 / 100

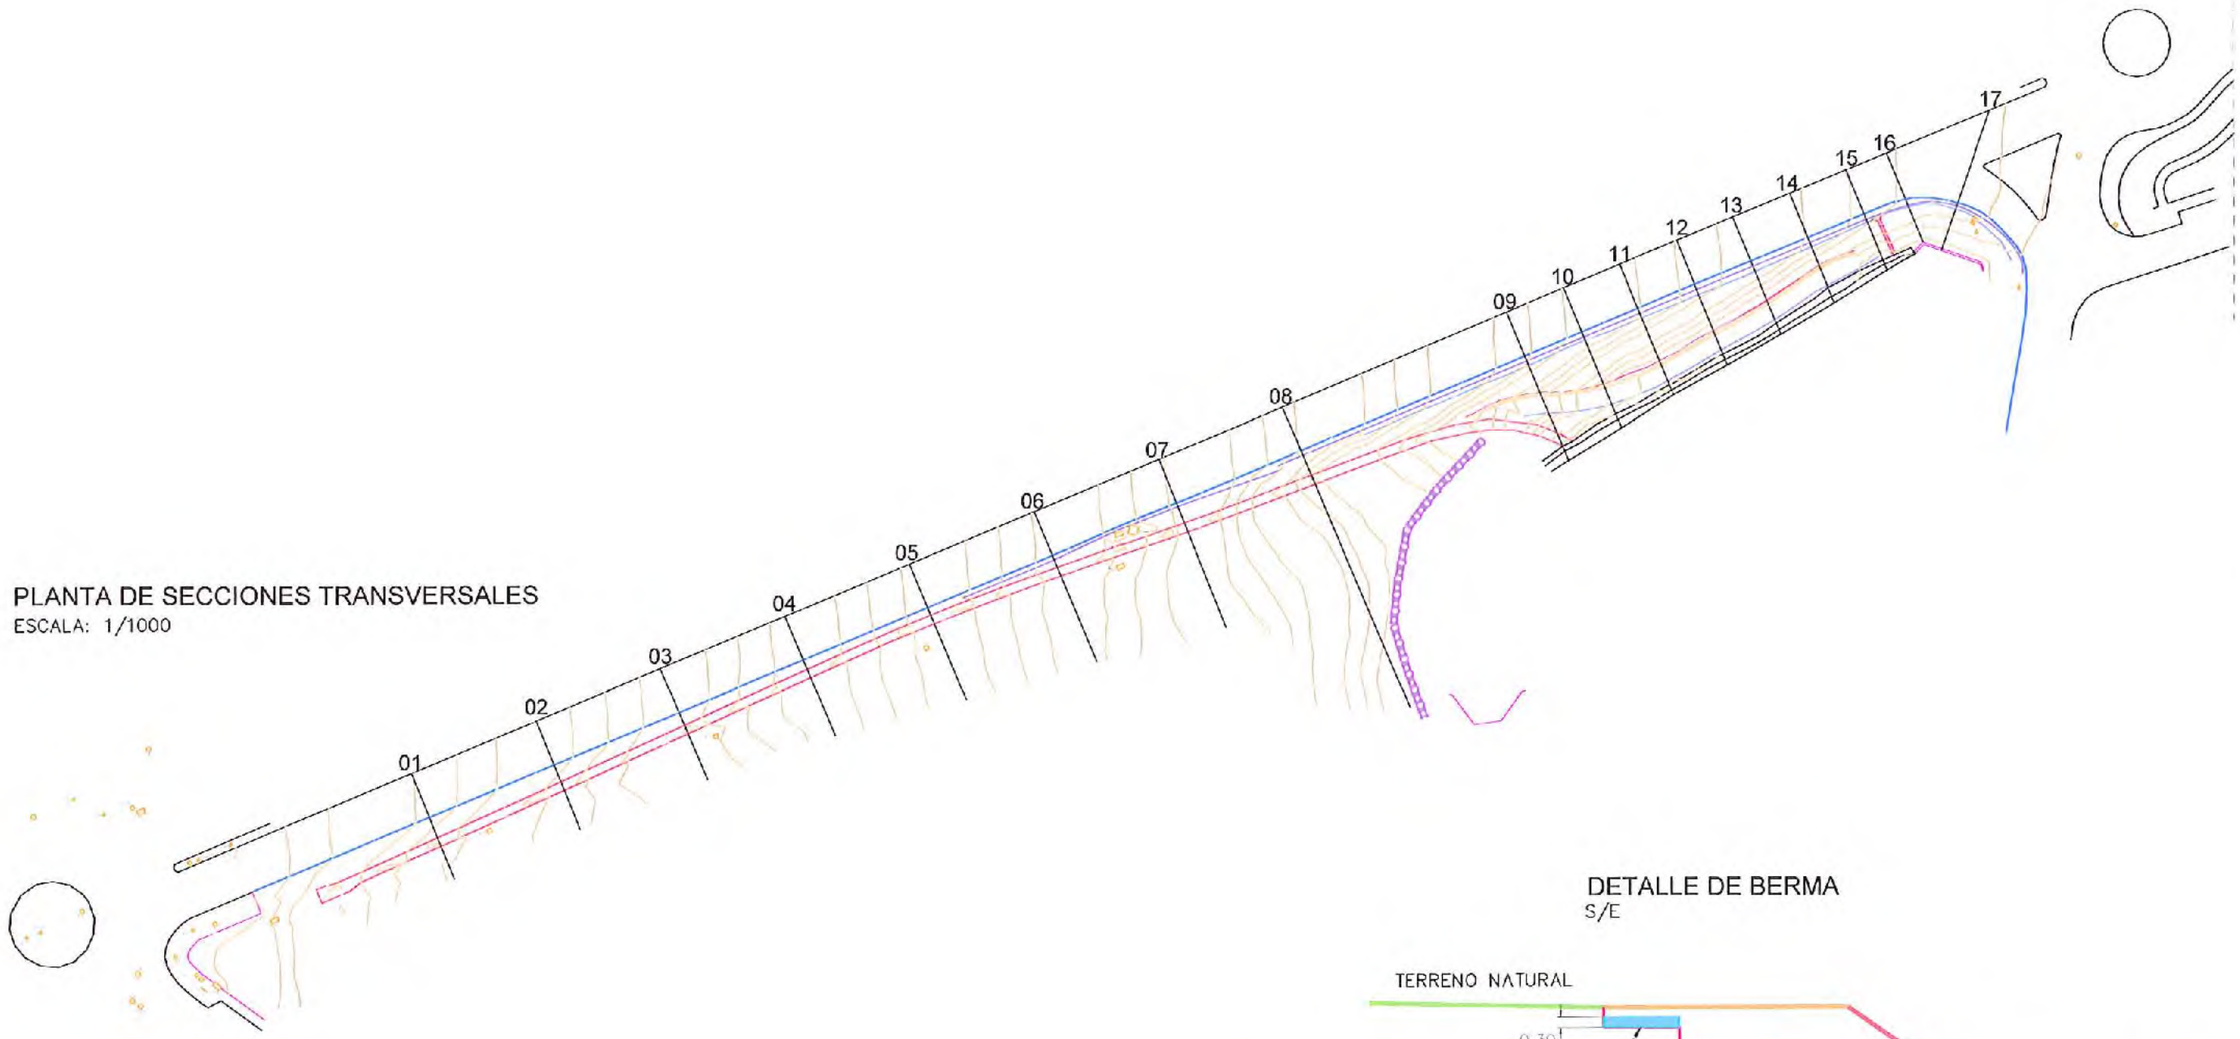

PLANTA DE SECCIONES TRANSVERSALES
ESCALA: 1/1000

DETALLE DE BERMA
S/E

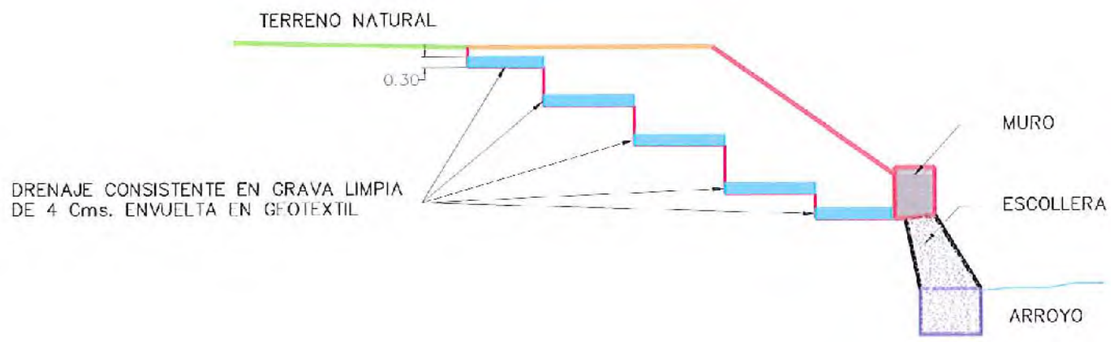

AYUNTAMIENTO DE ALHAURIN DE LA TORRE	OFICINA TÉCNICA MUNICIPAL AURELIO ATIENZA CABRERA ARQUITECTO. JEFE DEL SERVICIO RAUL BULLEJOS HITA INGENIERO C.C. y P.	PROYECTO DE: AVENIDA DE CEUTA, MARGEN DERECHO DIRECCIÓN NORTE, ACERADO.	FECHA: MAYO 2014 CLAVE Nº: IF-14-05-02	PLANO DE: PLANTA DE SECCIONES TRANSVERSALES Y DETALLE	HOJA Nº: 06-1 ESCALA: 1 / 1000

SECCIONES ACTUALES

SECCIONES PROYECTADAS

Perfil N. 1

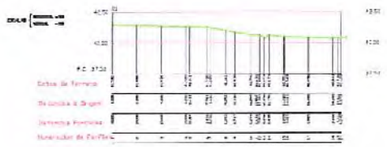

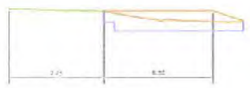

Perfil N. 2

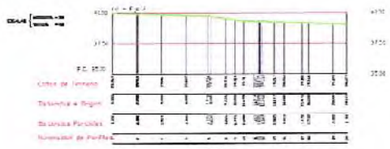

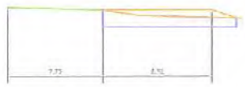

Perfil N. 3

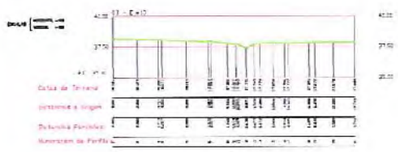

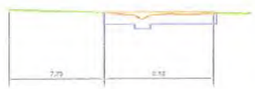

Perfil N. 4

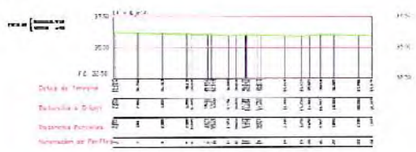

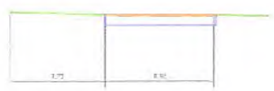

SECCIONES ACTUALES

SECCIONES PROYECTADAS

Perfil N. 5

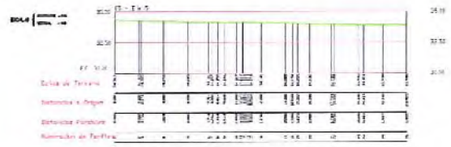

Perfil N. 6

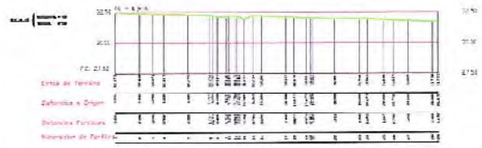

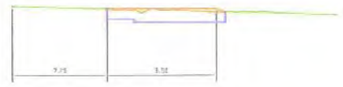

Perfil N. 7

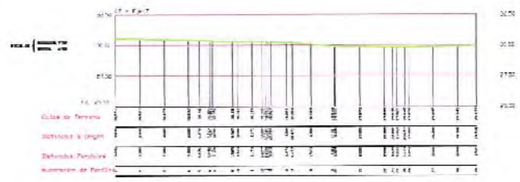

SECCIÓN ACTUAL

SECCIÓN PROYECTADA

Perfil N. 8

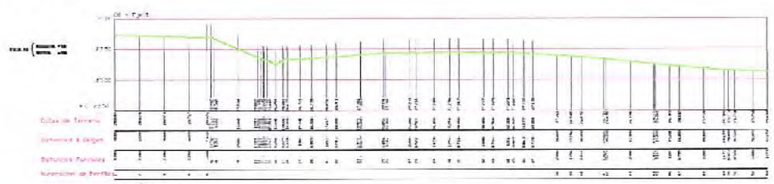

AYUNTAMIENTO DE ALHAURIN DE LA TORRE	OFICINA TÉCNICA MUNICIPAL AURELIO ATIENZA CABRERA ARQUITECTO. JEFE DEL SERVICIO RAUL BULLEJOS HITA INGENIERO C.C. y P.	PROYECTO DE: AVENIDA DE CEUTA, MARGEN DERECHO DIRECCIÓN NORTE, ACERADO.	FECHA: MAYO 2014 CLAVE Nº: IF-14-05-02	PLANO DE : SECCIONES TRANSVERSALES ACTUALES Y PROYECTADAS	HOJA Nº: 06-2 ESCALA: 1 / 500

SECCIONES ACTUALES

SECCIONES PROYECTADAS

Perfil N. 9

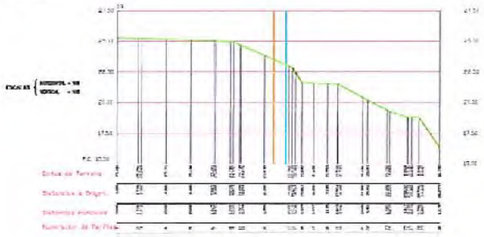

Perfil N. 10

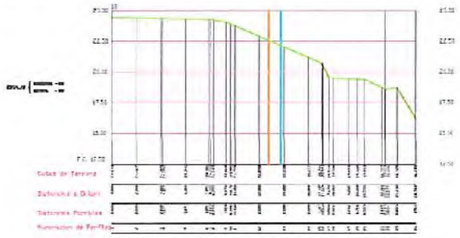

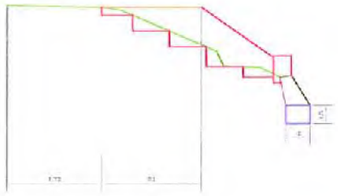

Perfil N. 11

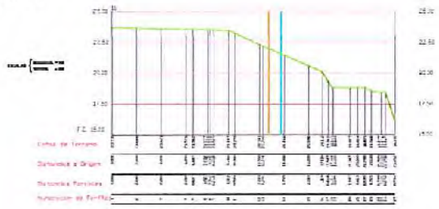

Perfil N. 12

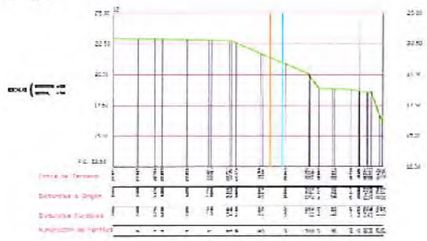

SECCIONES ACTUALES

SECCIONES PROYECTADAS

Perfil N. 13

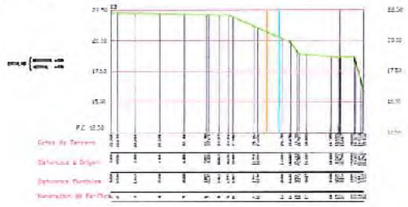

Perfil N. 14

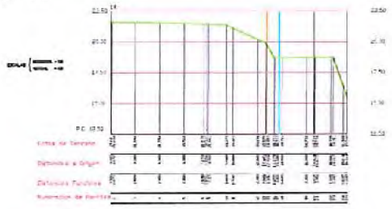

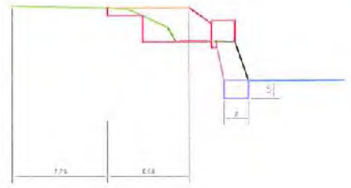

Perfil N. 15

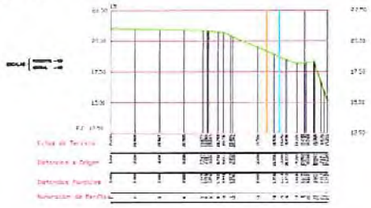

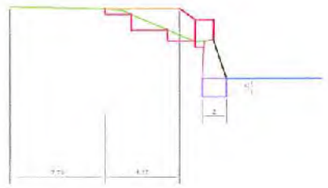

Perfil N. 16

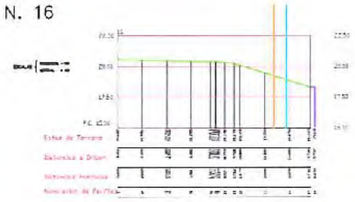

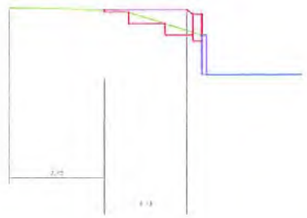

Perfil N. 17

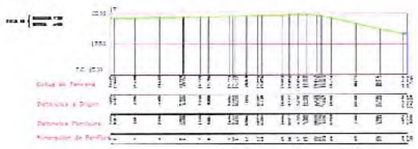

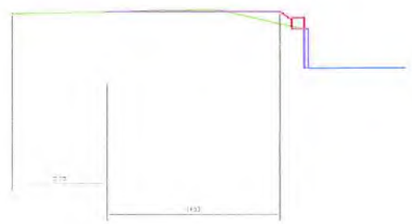

AYUNTAMIENTO DE ALHAURIN DE LA TORRE	OFICINA TÉCNICA MUNICIPAL AURELIO ATIENZA CABRERA ARQUITECTO. JEFE DEL SERVICIO RAUL DOLLEJOS IIITA INGENIERO C.C. y P.	PROYECTO DE: AVENIDA DE CEUTA, MARGEN DERECHO DIRECCIÓN NORTE, ACERADO.	FECHA: MAYO 2014 CLAVE Nº: IF-14-05-02	PLANO DE : SECCIONES TRANSVERSALES ACTUALES Y PROYECTADAS	HOJA Nº: 06-3 ESCALA: 1/500

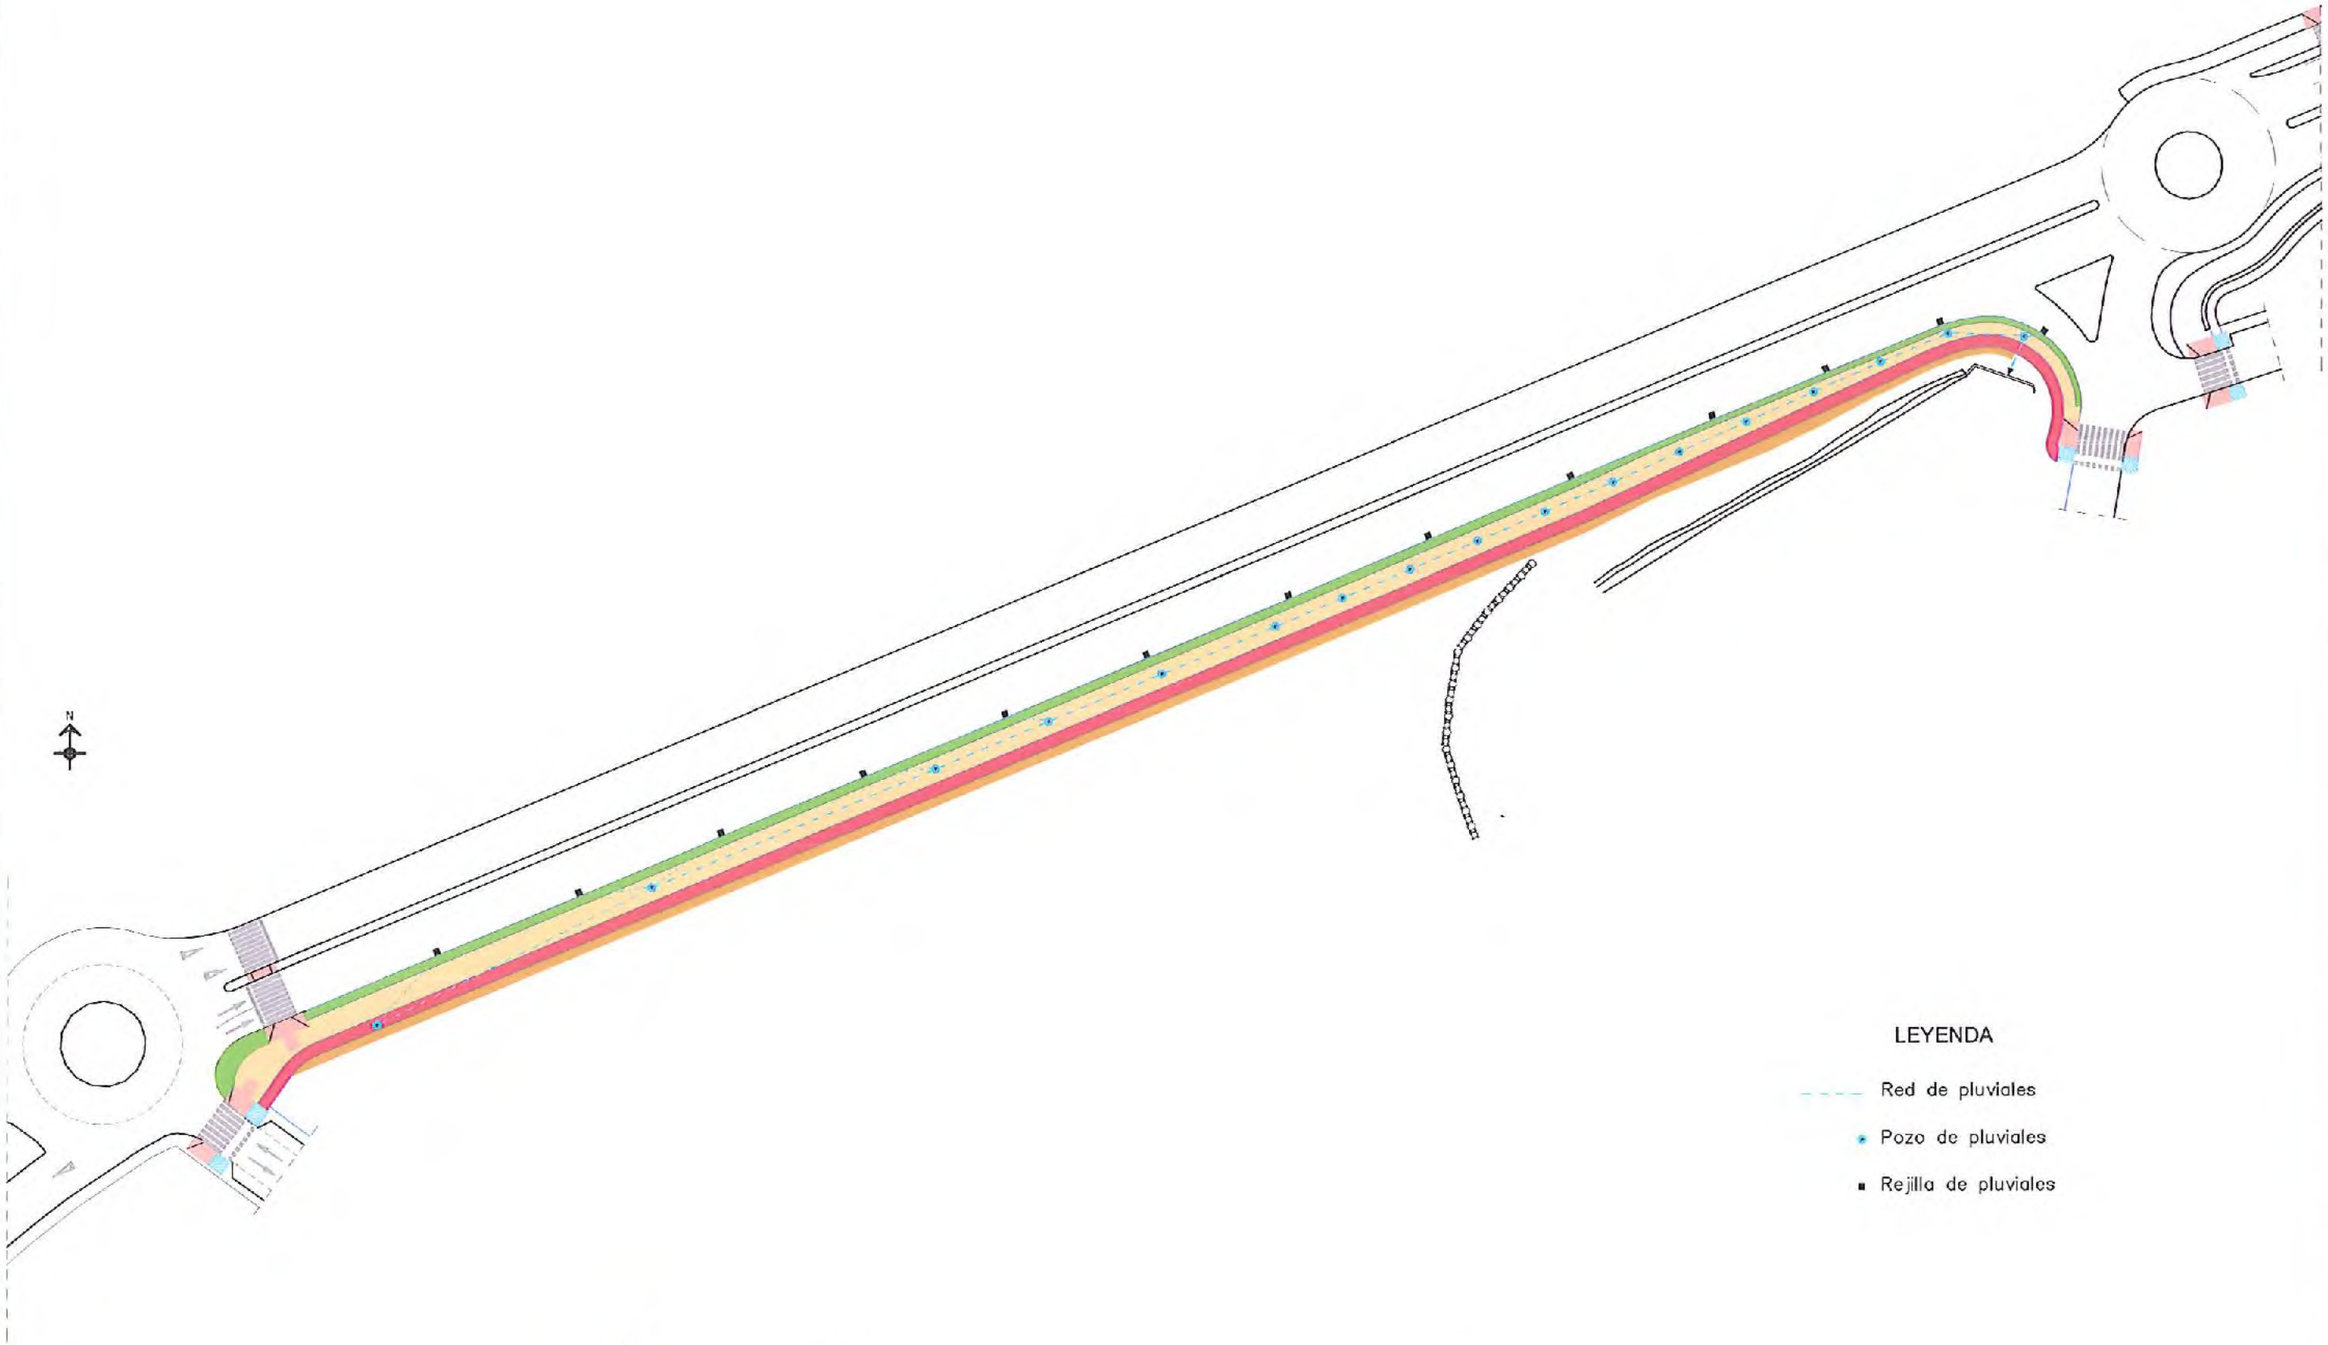

AYUNTAMIENTO DE ALHAURIN DE LA TORRE	OFICINA TÉCNICA MUNICIPAL AURELIO ATIENZA CABRERA ARQUITECTO. JEFE DEL SERVICIO RAUL BULLEJOS HITA INGENIERO C.C. y P.	PROYECTO DE: AVENIDA DE CEUTA, MARGEN DERECHO DIRECCIÓN NORTE, ACERADO.	FECHA: MAYO 2014 CLAVE Nº: IF-14-05-02	PLANO DE : DRENAJE LONGITUDINAL	HOJA Nº: 07 ESCALA: 1 / 1000

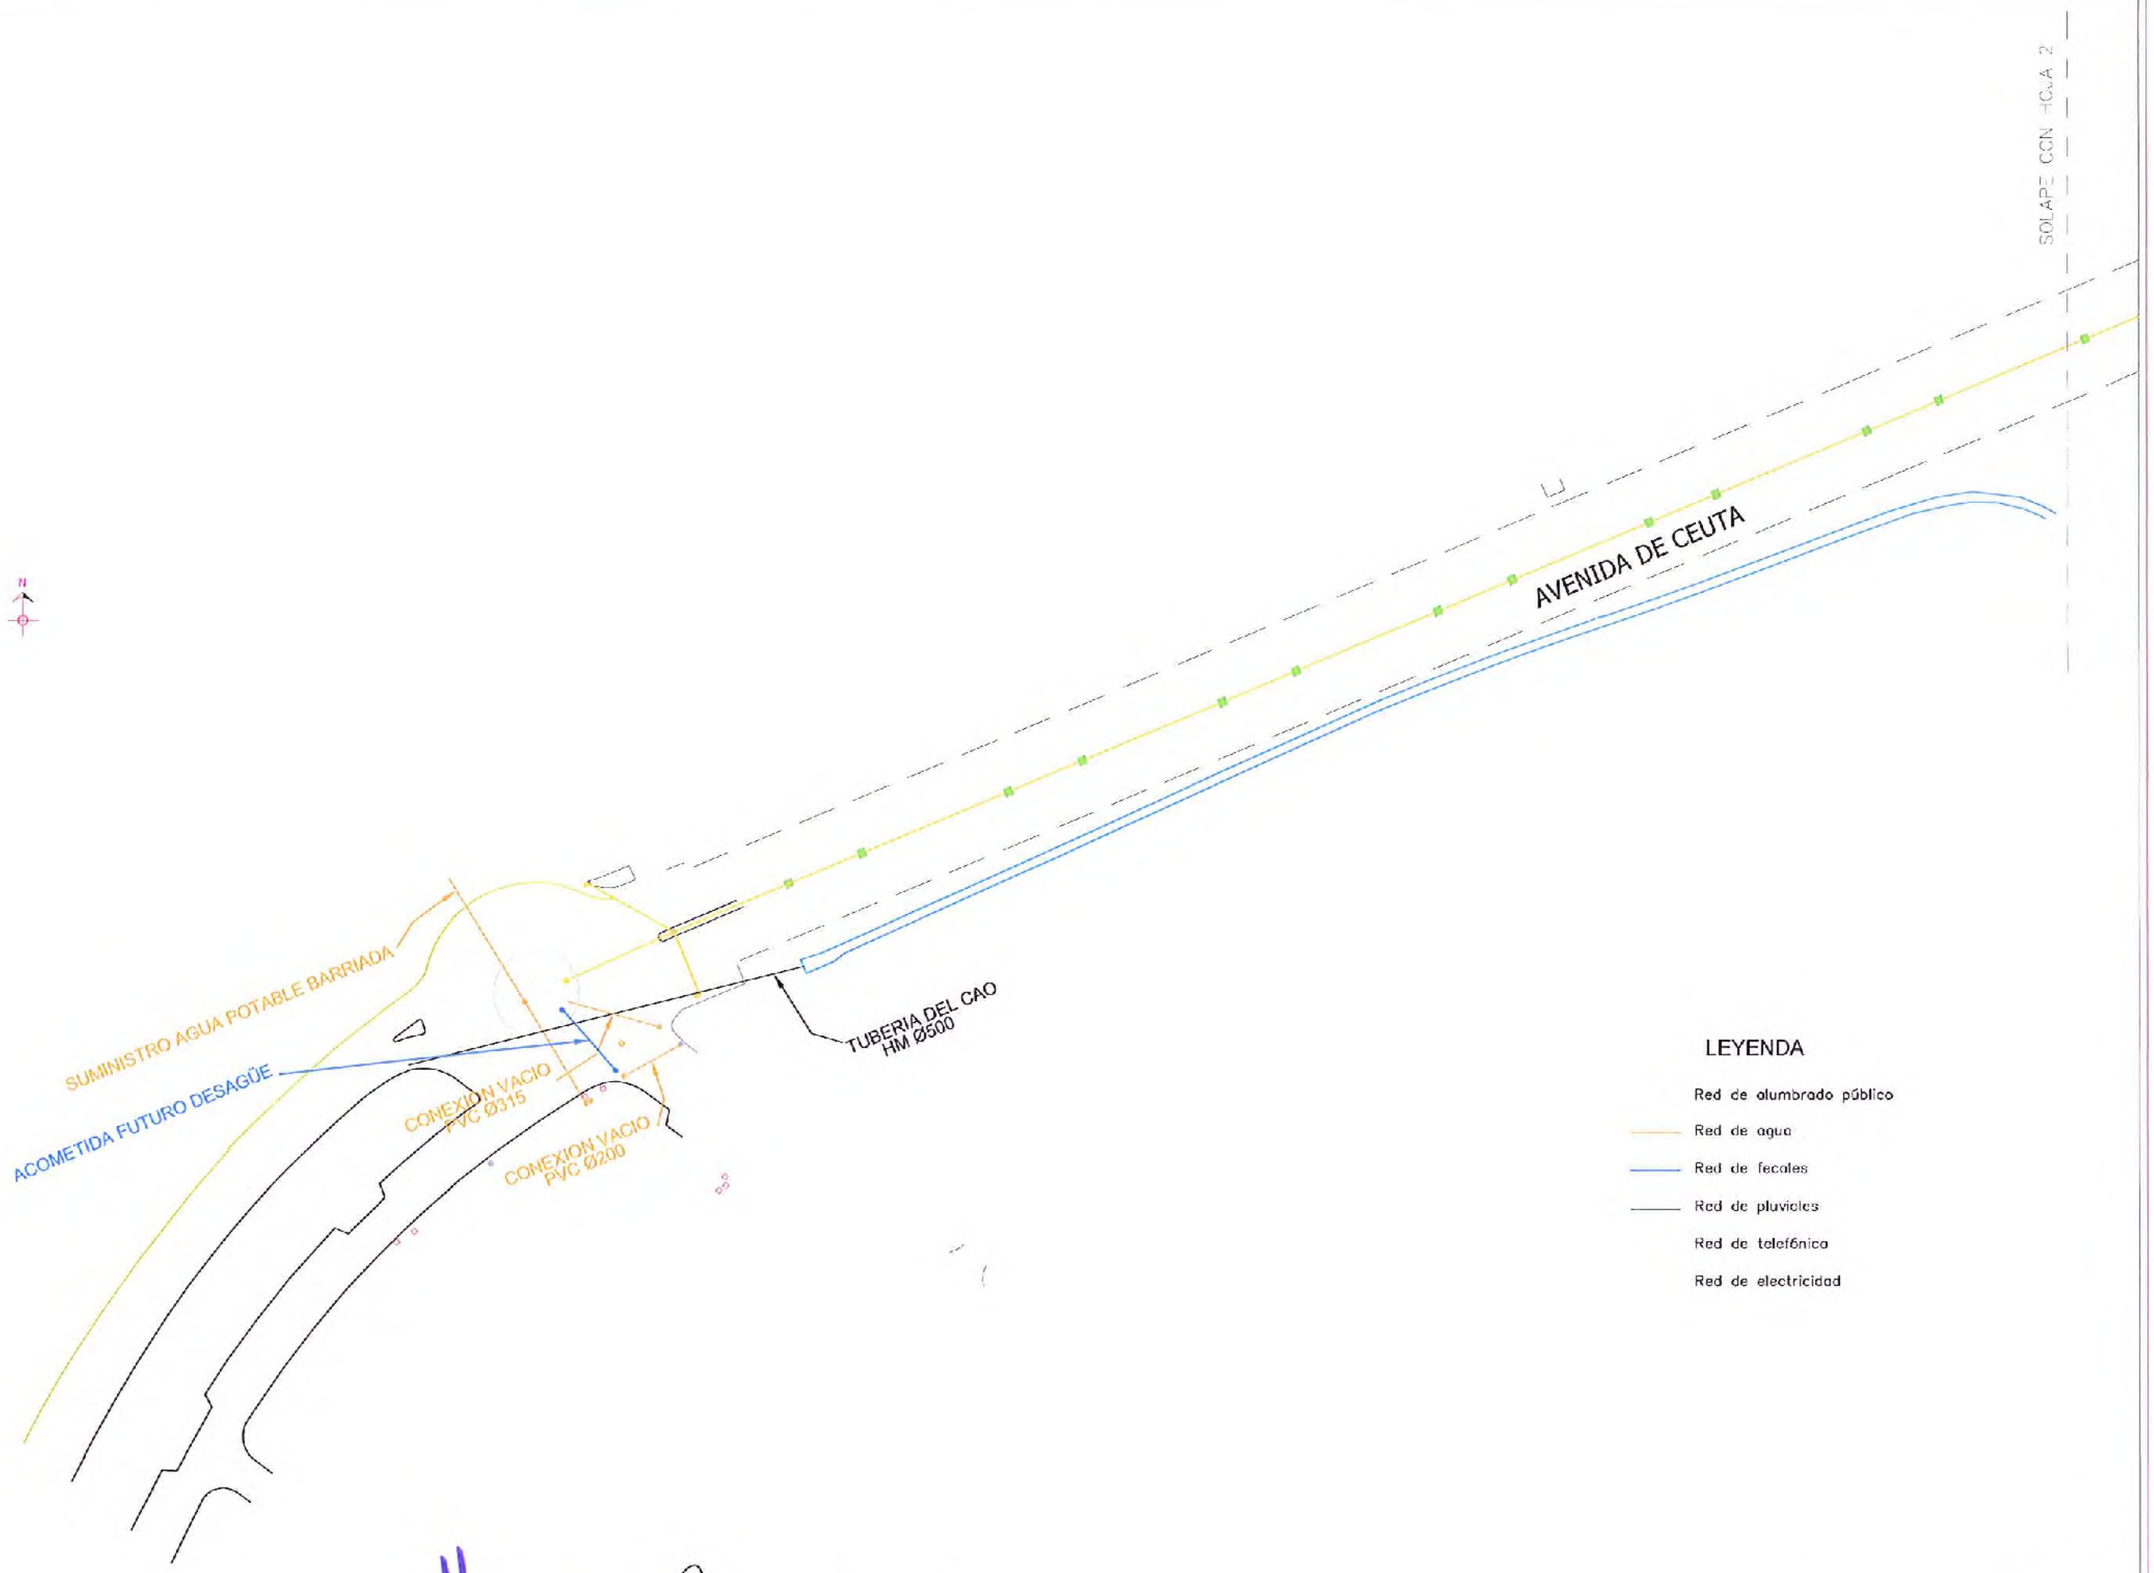

AYUNTAMIENTO DE ALHAURIN DE LA TORRE	OFICINA TÉCNICA MUNICIPAL AURELIO ATIENZA CABRERA, ARQUITECTO. JEFE DEL SERVICIO RAUL BULLEJOS HITA, INGENIERO C.C. y P.	PROYECTO DE: AVENIDA DE CEUTA, MARGEN DERECHO DIRECCIÓN NORTE, ACERADO.	FECHA: MAYO 2014 CLAVE Nº: IF-14-05-02	PLANO DE : SERVICIOS AFECTADOS	HOJA Nº: 08-1 ESCALA: 1 / 1000

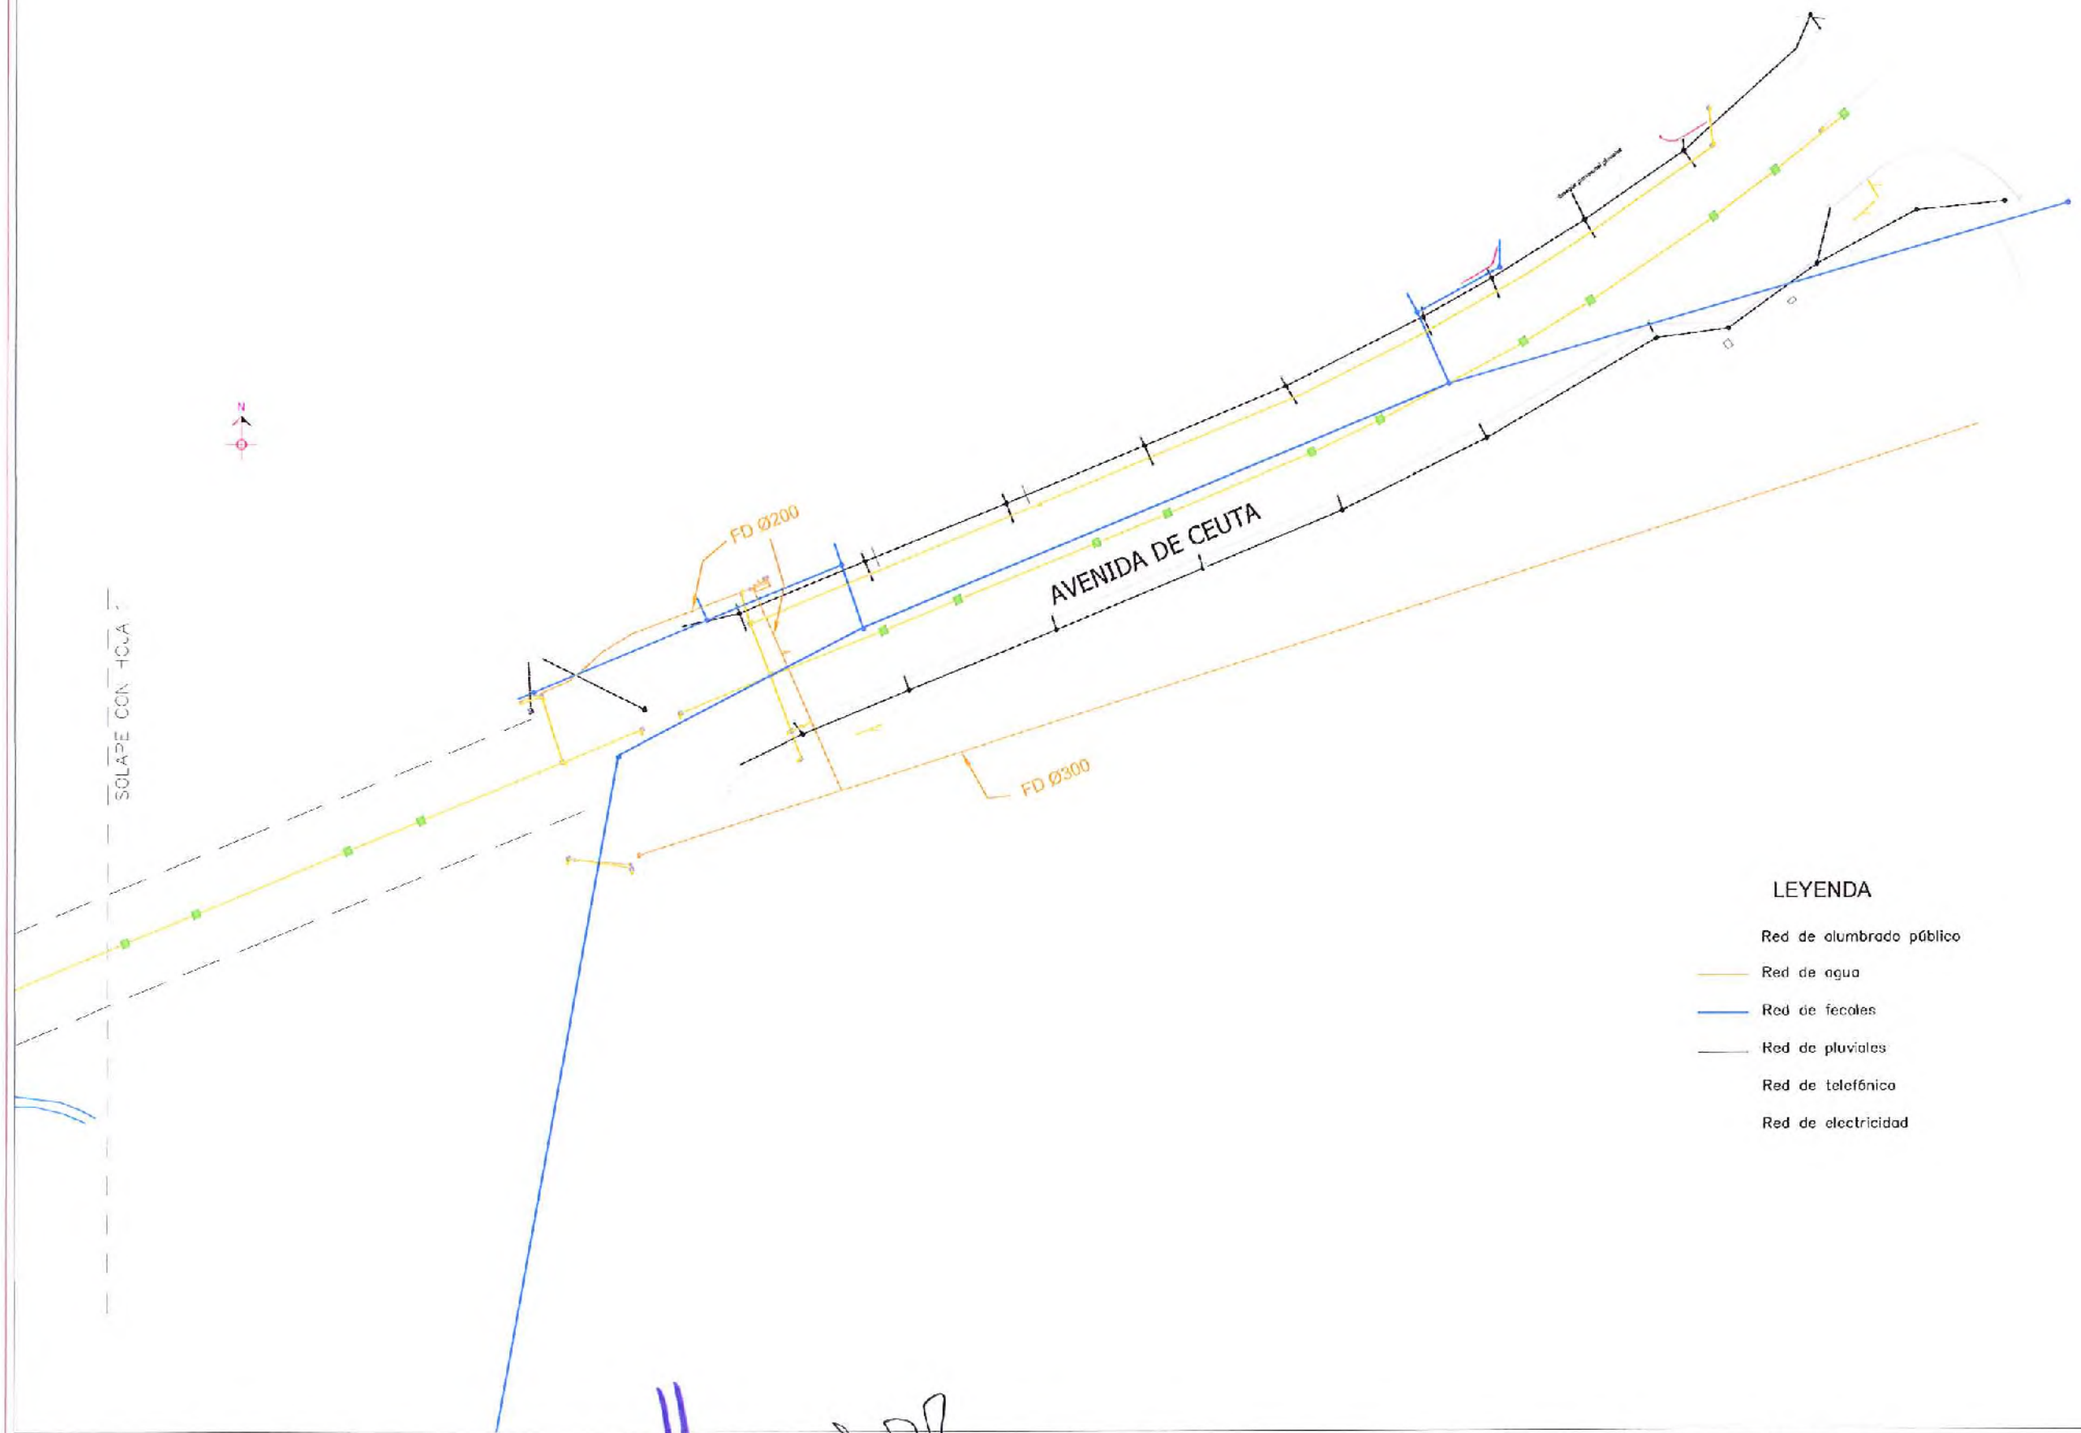

LEYENDA

- Red de alumbrado público
- Red de agua
- Red de fecales
- Red de pluviales
- Red de telefónica
- Red de electricidad

AYUNTAMIENTO DE ALHAURIN DE LA TORRE	OFICINA TÉCNICA MUNICIPAL AURELIO ATIENZA CABRERA ARQUITECTO. JEFE DEL SERVICIO RAUL BULLEJOS HITA INGENIERO C.C. y P.	PROYECTO DE: AVENIDA DE CEUTA, MARGEN DERECHO DIRECCIÓN NORTE, ACERADO.	FECHA: MAYO 2014 CLAVE N°: IF-14-05-02	PLANO DE : SERVICIOS AFECTADOS	HOJA N°: 08-2 ESCALA: 1 / 1000

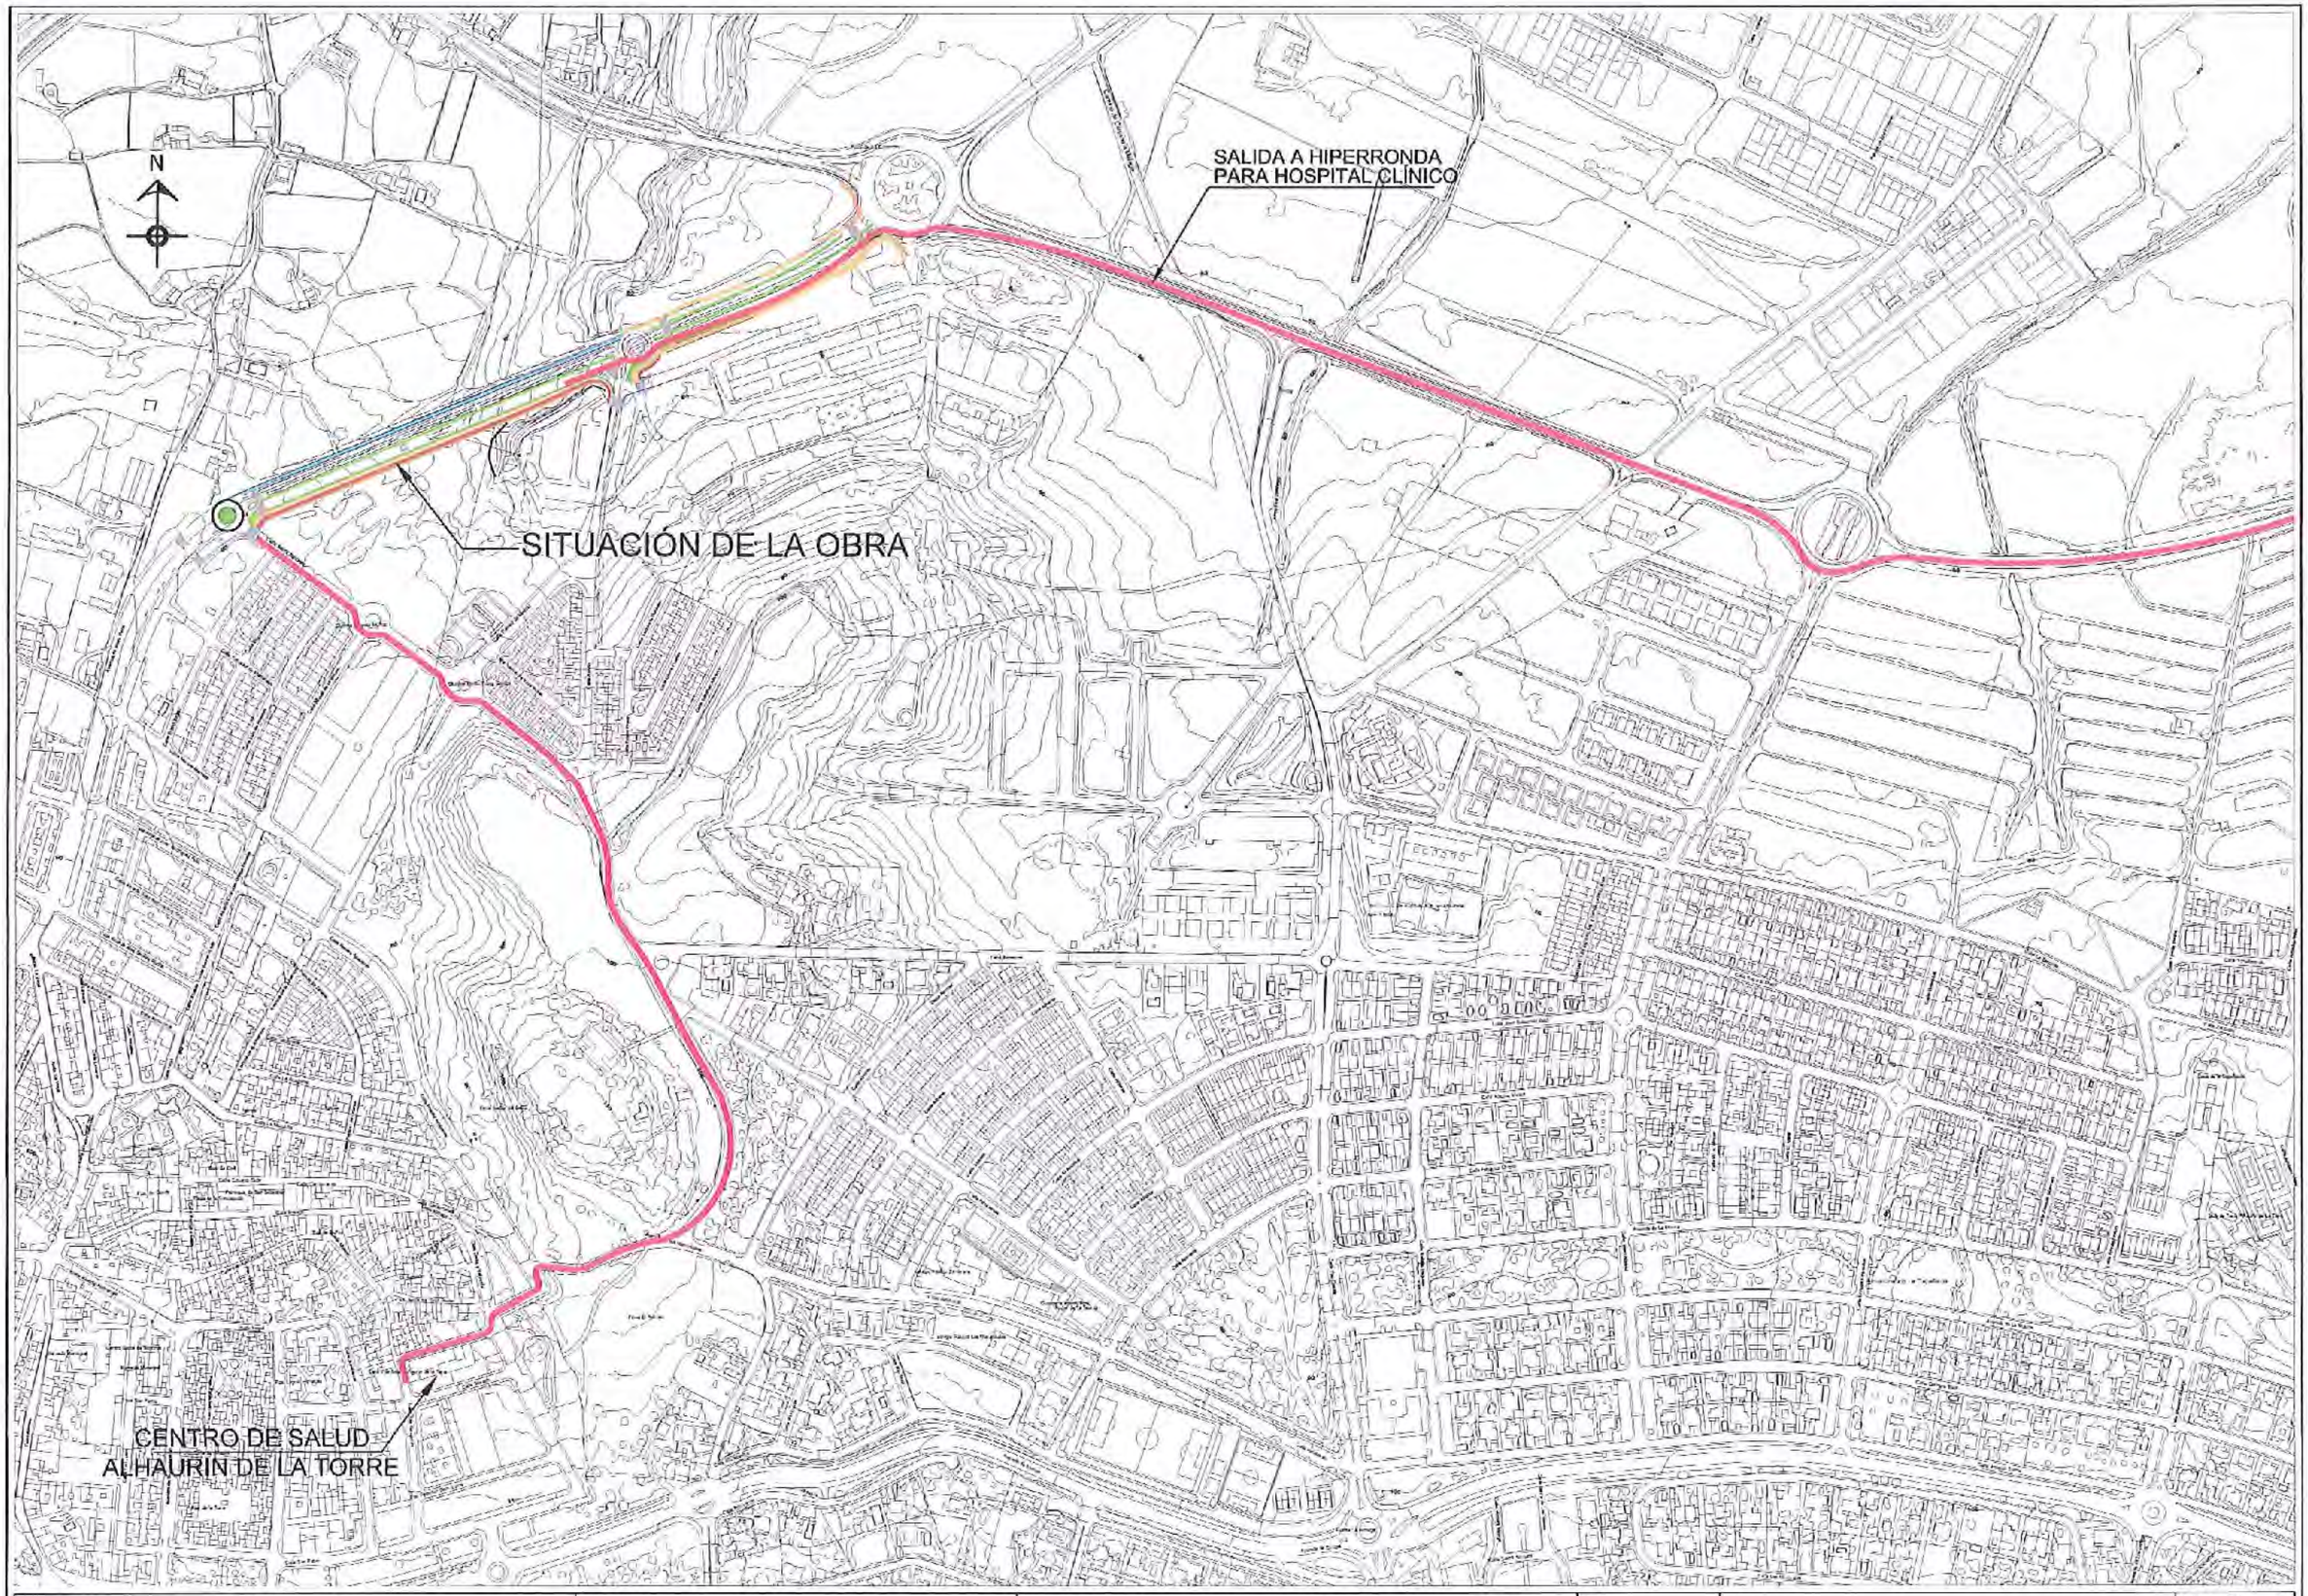

AYUNTAMIENTO DE ALHAURIN DE LA TORRE	DEPARTAMENTO DE INFRAESTRUCTURAS. AYTO. ALHAURÍN DE LA TORRE JOSE MARIA SANCHO VERA ING. TEC. INDUSTRIAL – COORDINADOR DE SEG. Y SALUD	ESTUDIO DE SEGURIDAD Y SALUD AVENIDA DE CEUTA, MARGEN DERECHO DIRECCIÓN NORTE, ACERADO.	FECHA: MAYO 2014 CLAVE Nº: IF-14-05-02	PLANO DE : SITUACIÓN	HOJA Nº: 01 ESCALA: 1 / 5.000

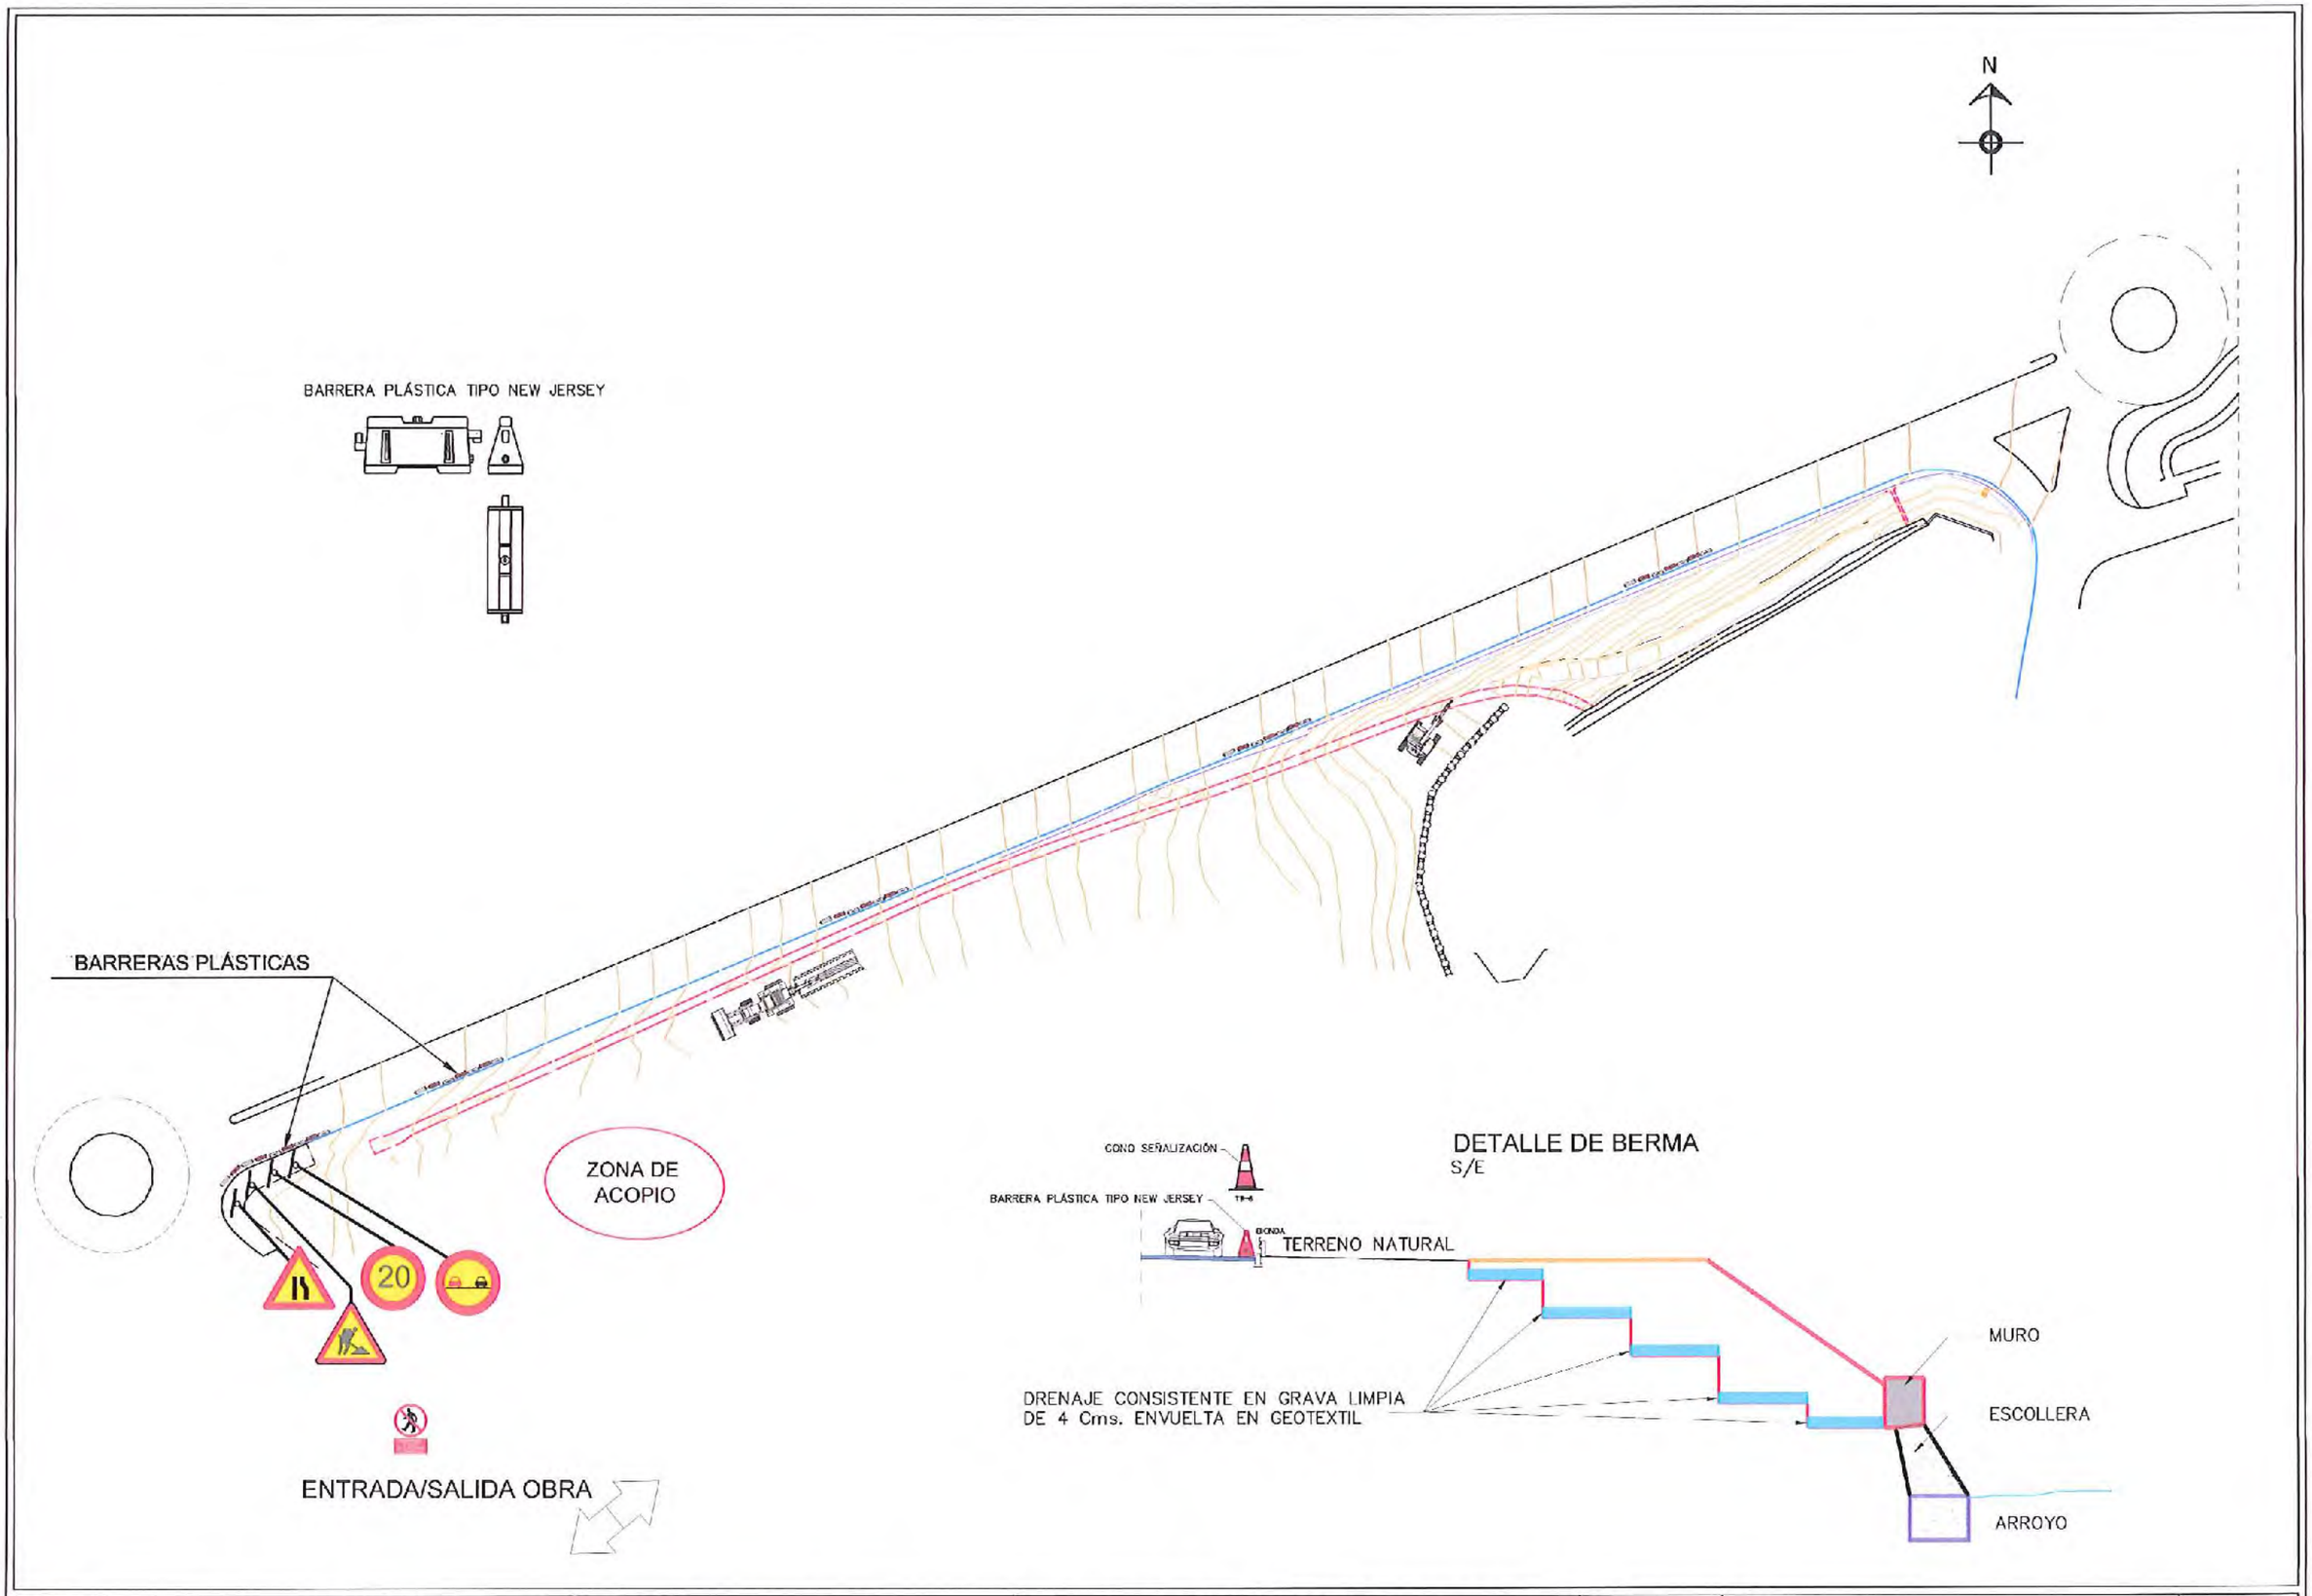

AYUNTAMIENTO DE ALHAURIN DE LA TORRE	DEPARTAMENTO DE INFRAESTRUCTURAS. AYTO. ALHAURÍN DE LA TORRE JOSÉ MARIA SANCHO VERA ING. TEC. INDUSTRIAL – COORDINADOR DE SEG. Y SALUD	ESTUDIO DE SEGURIDAD Y SALUD AVENIDA DE CEUTA, MARGEN DERECHO DIRECCIÓN NORTE, ACERADO.	FECHA: MAYO 2014 CLAVE Nº: IF-14-05-02	PLANO DE: PLANTA DE SEÑALIZACIÓN	HOJA Nº: 02 ESCALA: 1 / 1.000

FASE 1.- SEÑALIZACIÓN Y PROTECCIONES

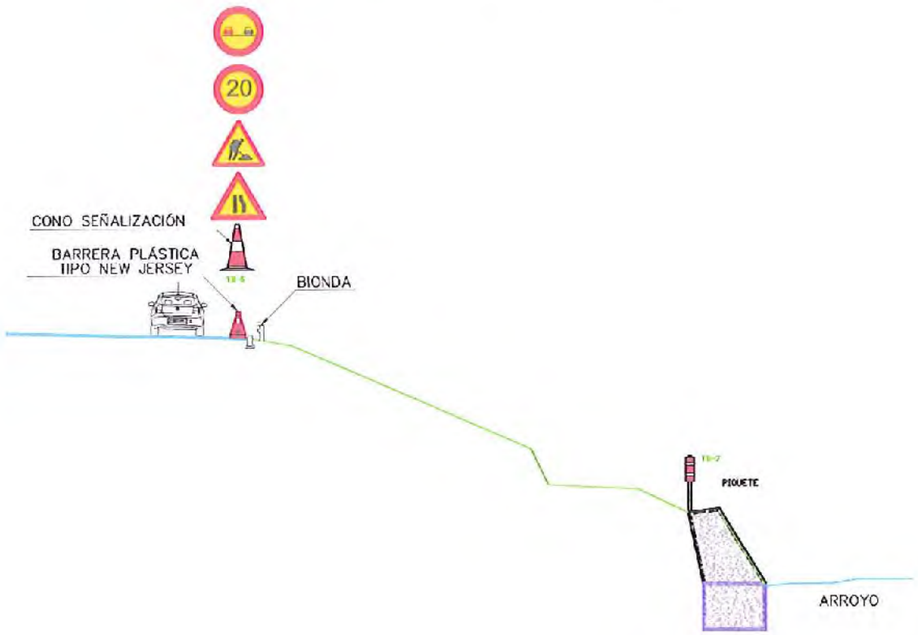

FASE 2.- DESMONTE - EXCAVACIÓN

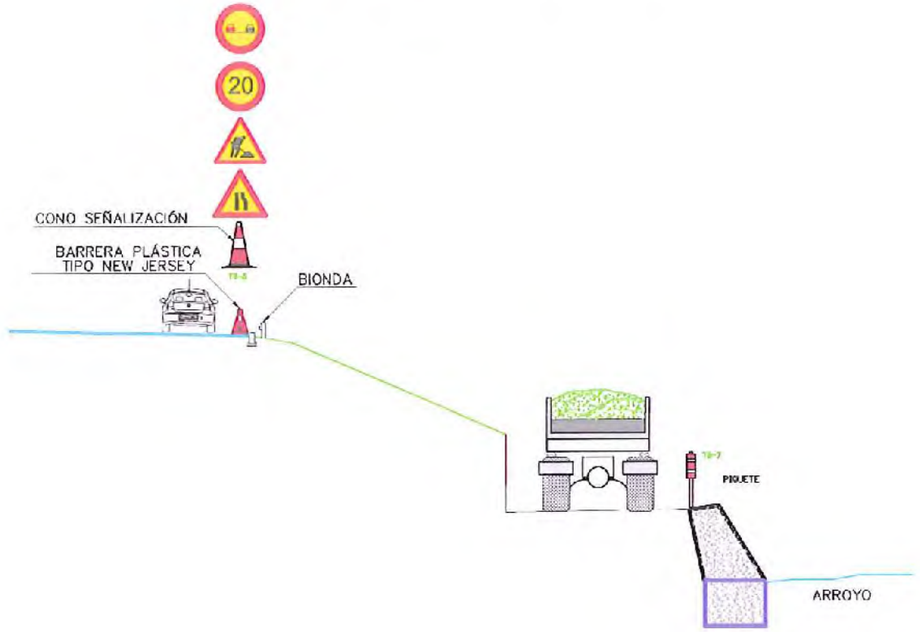

FASE 3.- RECRECIDO DE ESCOLLERA

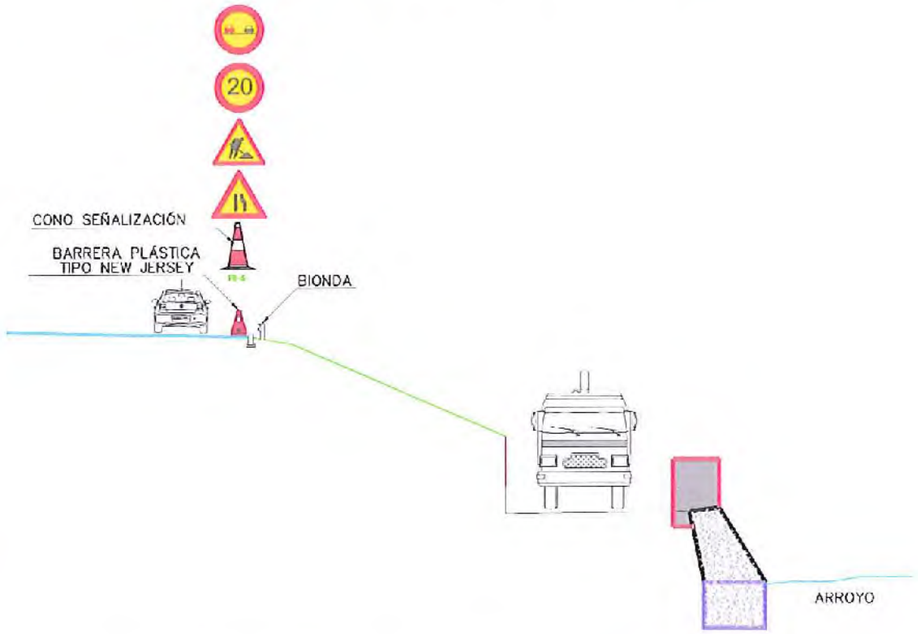

FASE 4.- DESMONTE - EXCAVACIÓN - RELLENO

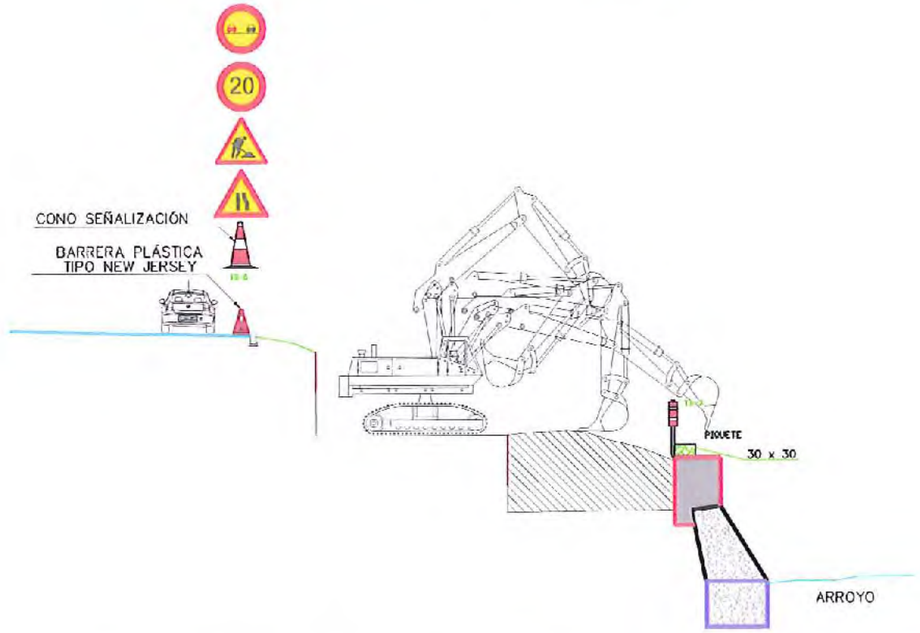

AYUNTAMIENTO DE ALHAURIN DE LA TORRE	DEPARTAMENTO DE INFRAESTRUCTURAS. AYTO. ALHAURÍN DE LA TORRE JOSÉ MARIA SANCHO VERA ING. TEC. INDUSTRIAL – COORDINADOR DE SEG. Y SALUD	ESTUDIO DE SEGURIDAD Y SALUD AVENIDA DE CEUTA, MARGEN DERECHO DIRECCIÓN NORTE, ACERADO.	FECHA: MAYO 2014 CLAVE Nº: IF-14-05-02	PLANO DE : FASES DE OBRA EN SECCIONES	HOJA Nº: 03-1 ESCALA: S/E

FASE 5.- RELLENO - COMPACTACIÓN

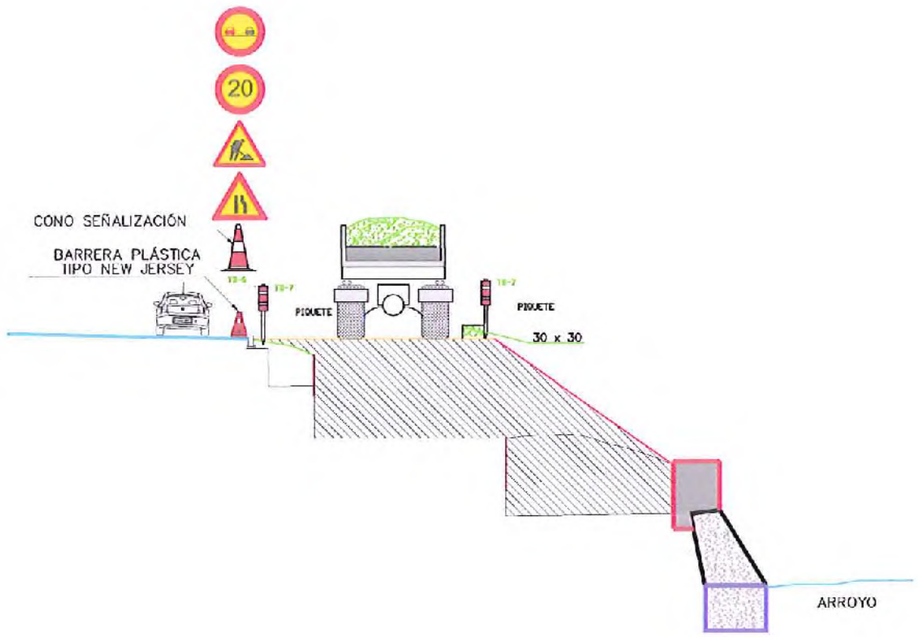

SECCIÓN ESTADO FINAL

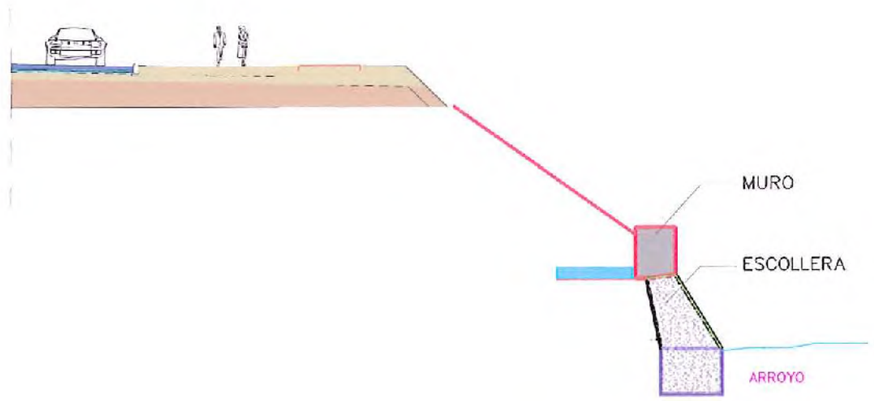

PROTECCION BORDES TALUD

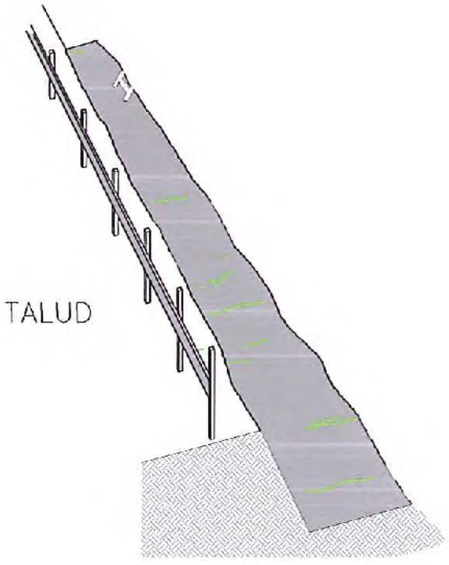

AYUNTAMIENTO DE ALHAURIN DE LA TORRE	DEPARTAMENTO DE INFRAESTRUCTURAS. AYTO. ALHAURÍN DE LA TORRE JOSÉ MARIA SANCHO VERA ING. TEC. INDUSTRIAL – COORDINADOR DE SEG. Y SALUD	ESTUDIO DE SEGURIDAD Y SALUD AVENIDA DE CEUTA, MARGEN DERECHO DIRECCIÓN NORTE, ACERADO.	FECHA: MAYO 2014 CLAVE Nº: IF-14-05-02	PLANO DE : FASE DE OBRA Y SECCIONES	HOJA Nº: 03-2 ESCALA: S/E