



# AYUNTAMIENTO DE ALHAURIN DE LA TORRE

DEPARTAMENTO DE INFRAESTRUCTURAS,  
AYTO. ALHAURIN DE LA TORRE  
JOSE MARIA SANCHO VERA  
ING. TEC. INDUST.-COORDINADOR SEG. Y SALUD




## ESTUDIO DE SEGURIDAD Y SALUD REURBANIZACIÓN Y DESDOBLAMIENTO DE LA AVENIDA ISAAC PERAL

FECHA: MAYO 2014  
CLAVE Nº: IF-14-05-01

### SITUACIÓN

HOJA Nº: 01  
ESCALA: 1 / 5000

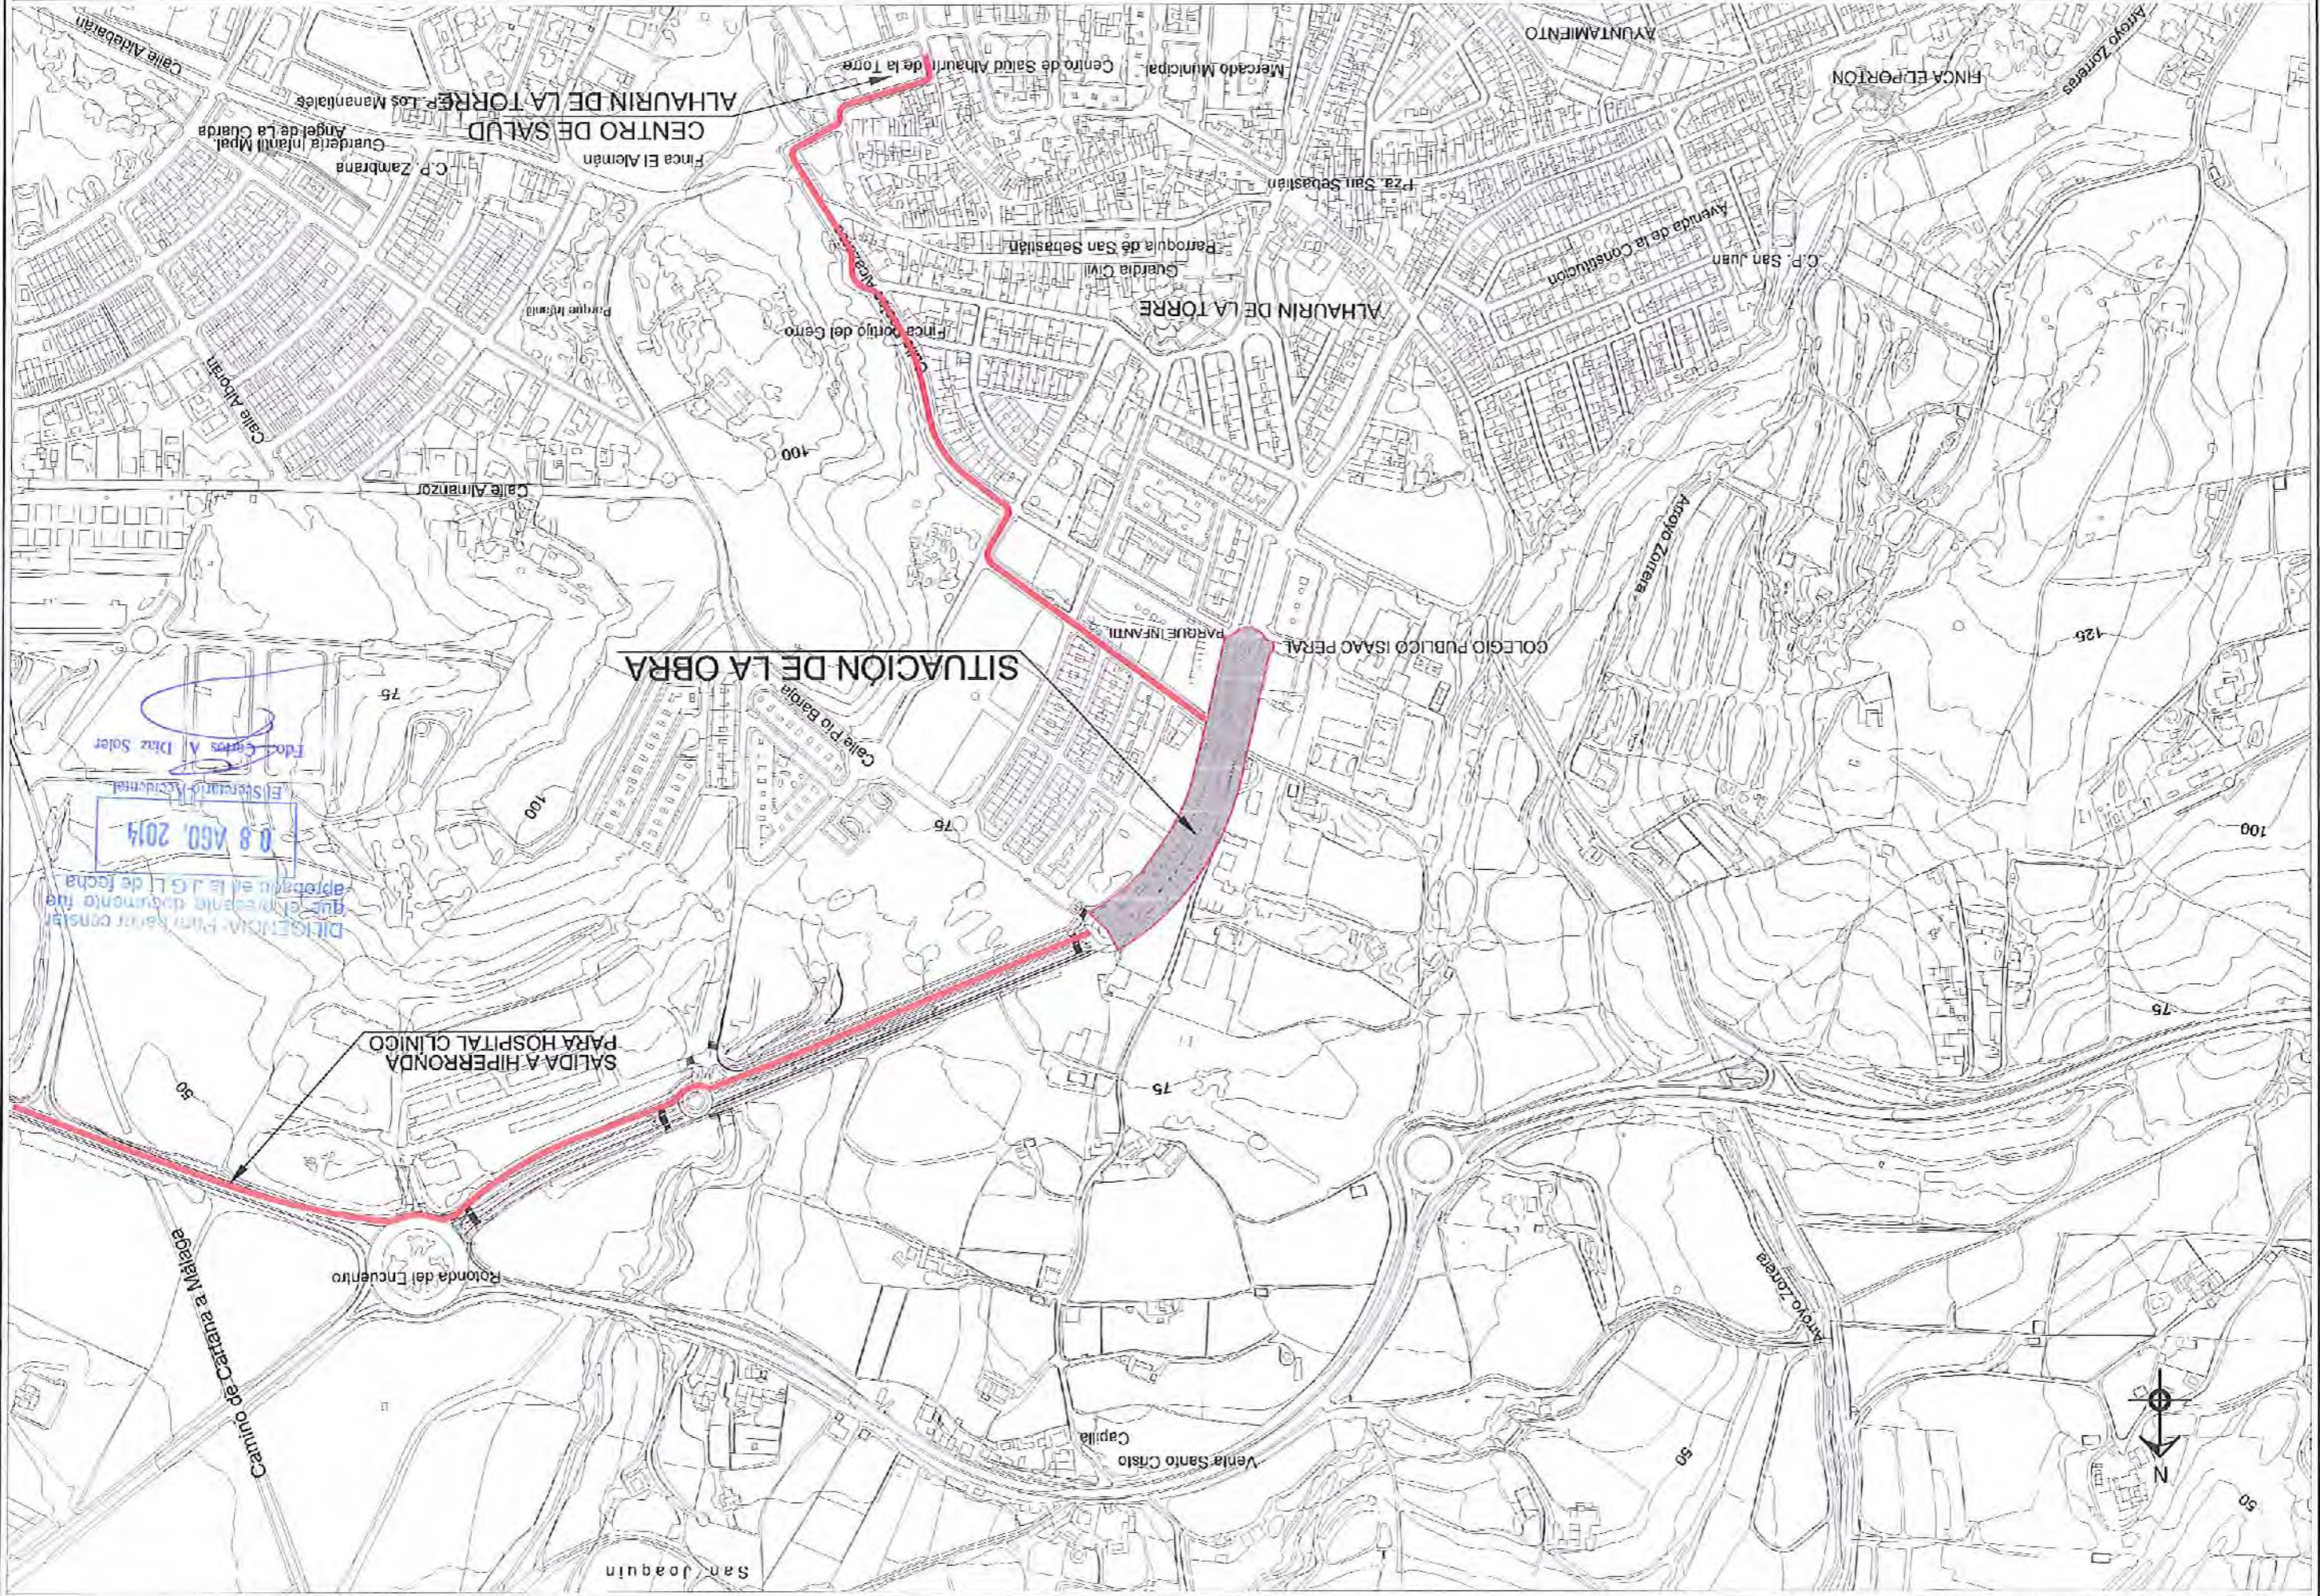


SITUACIÓN DE LA OBRA

SALIDA A HIPERRONDA  
PARA HOSPITAL CLÍNICO




DISEÑO: Para poder constar  
que el presente documento fue  
aprobado en la J.G.L. de fecha  
08 ACO, 2014  
El Secretario Asesora  
Fdo. Carlos A. Díez Soler



ESTADO ACTUAL

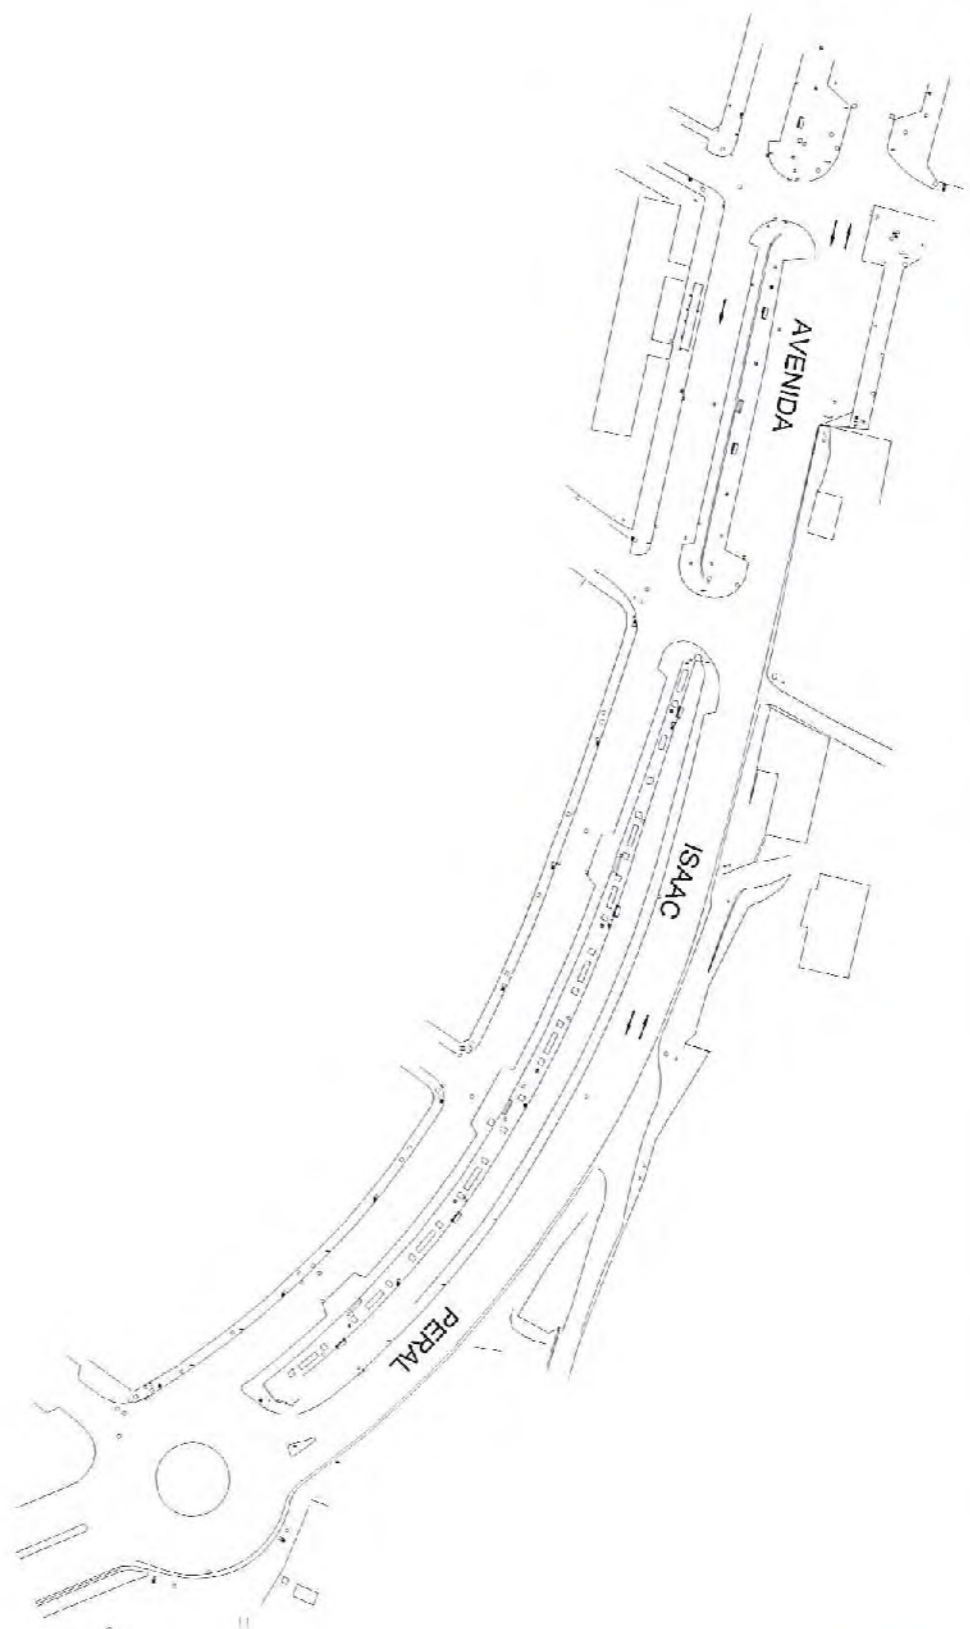

FASE 1

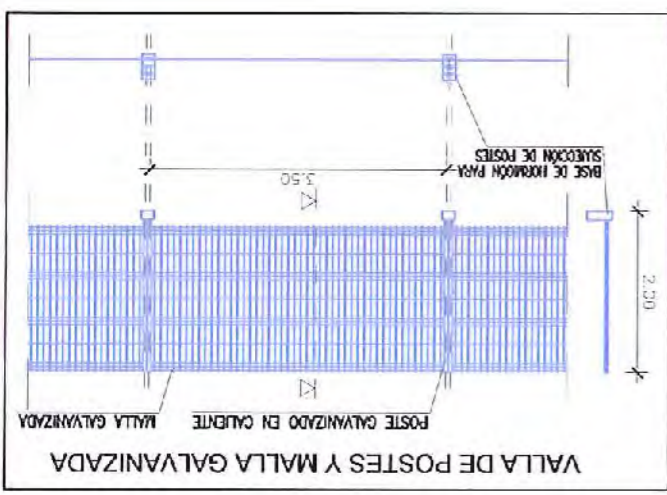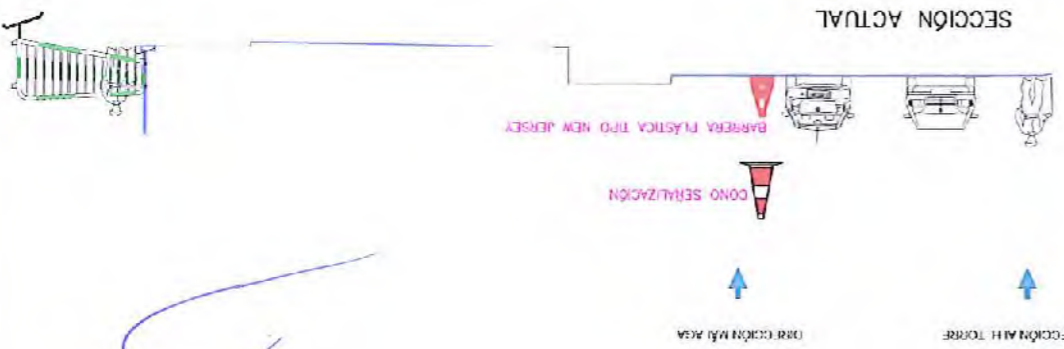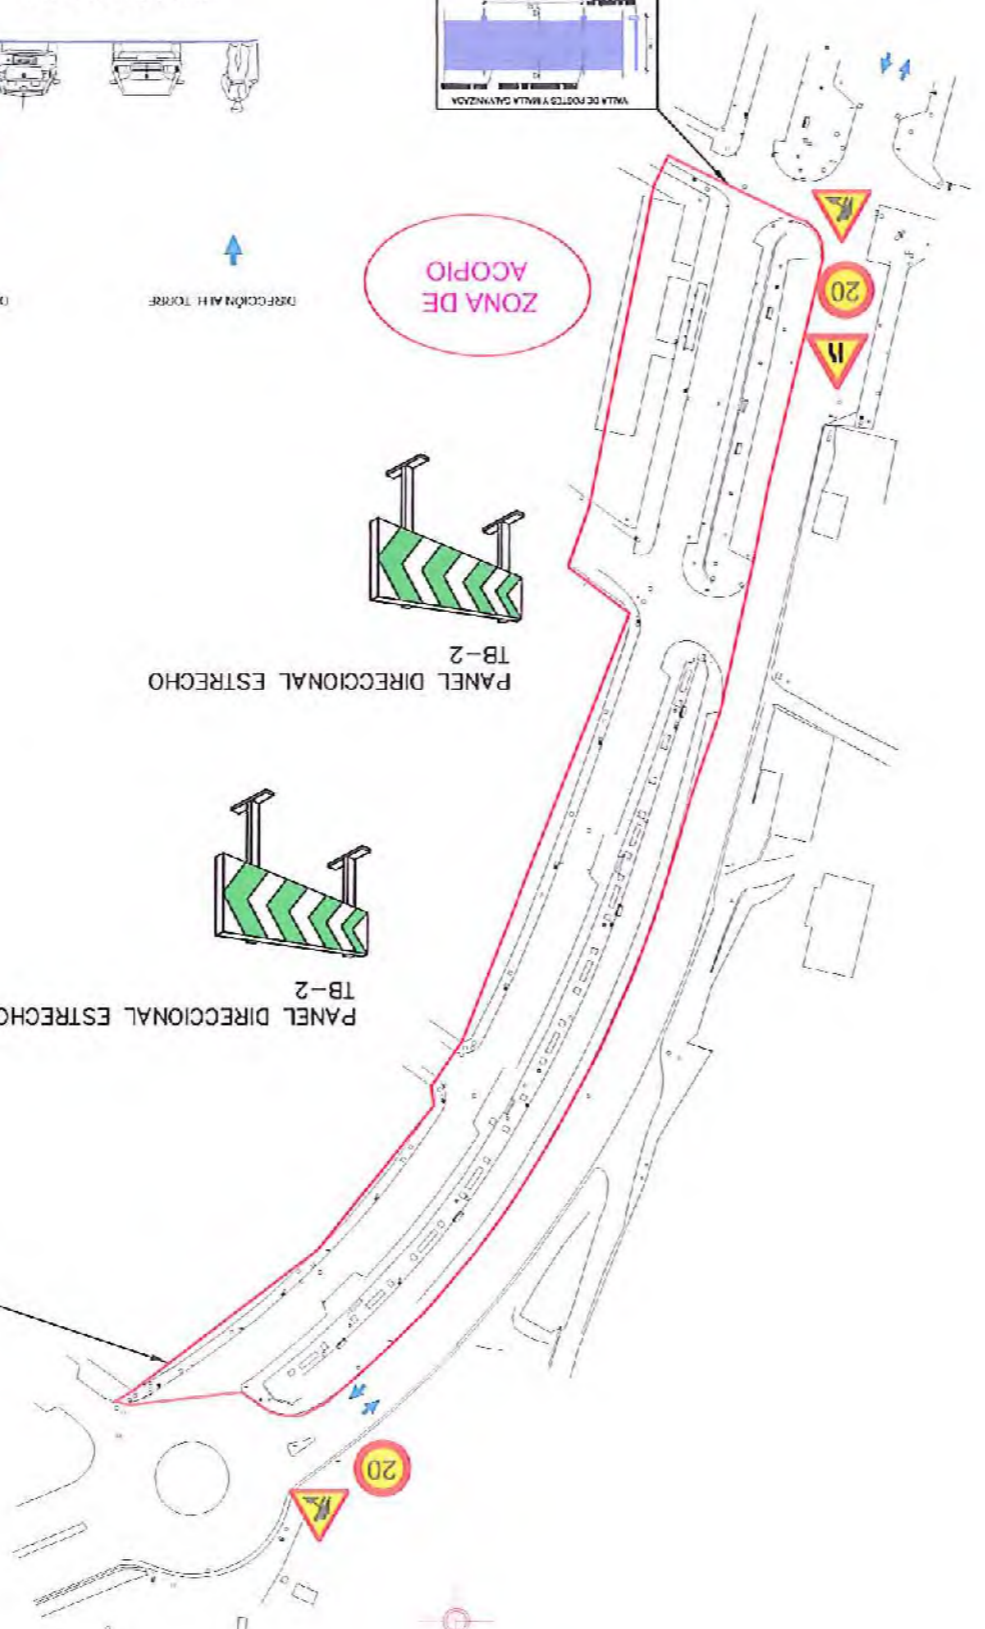

DILIGENCIA: Para constatar que el presente documento fue aprobado en la fecha de fecha

08 AGO. 2014

El Secretario Accidental

Fdo.: Carlos A. Diaz Soler



AYUNTAMIENTO  
DE  
ALHAURÍN DE LA TORRE


DEPARTAMENTO DE INFRAESTRUCTURAS,  
AYTO. ALHAURÍN DE LA TORRE  
ING. TEC. INDUST.-COORDINADOR SEG. Y SALUD  
JOSE MARIA SANCHO VERA

ESTUDIO DE SEGURIDAD Y SALUD  
REURBANIZACIÓN Y DESDOBLAMIENTO DE  
LA AVENIDA ISAAC PERAL.

FECHA: MAYO 2014  
CLAVE Nº: IF-14-05-01

PLANTA DE LAS OBRAS  
FASE 2 Y PLANTA FINAL

HOJA Nº: 03  
ESCALA: S/E

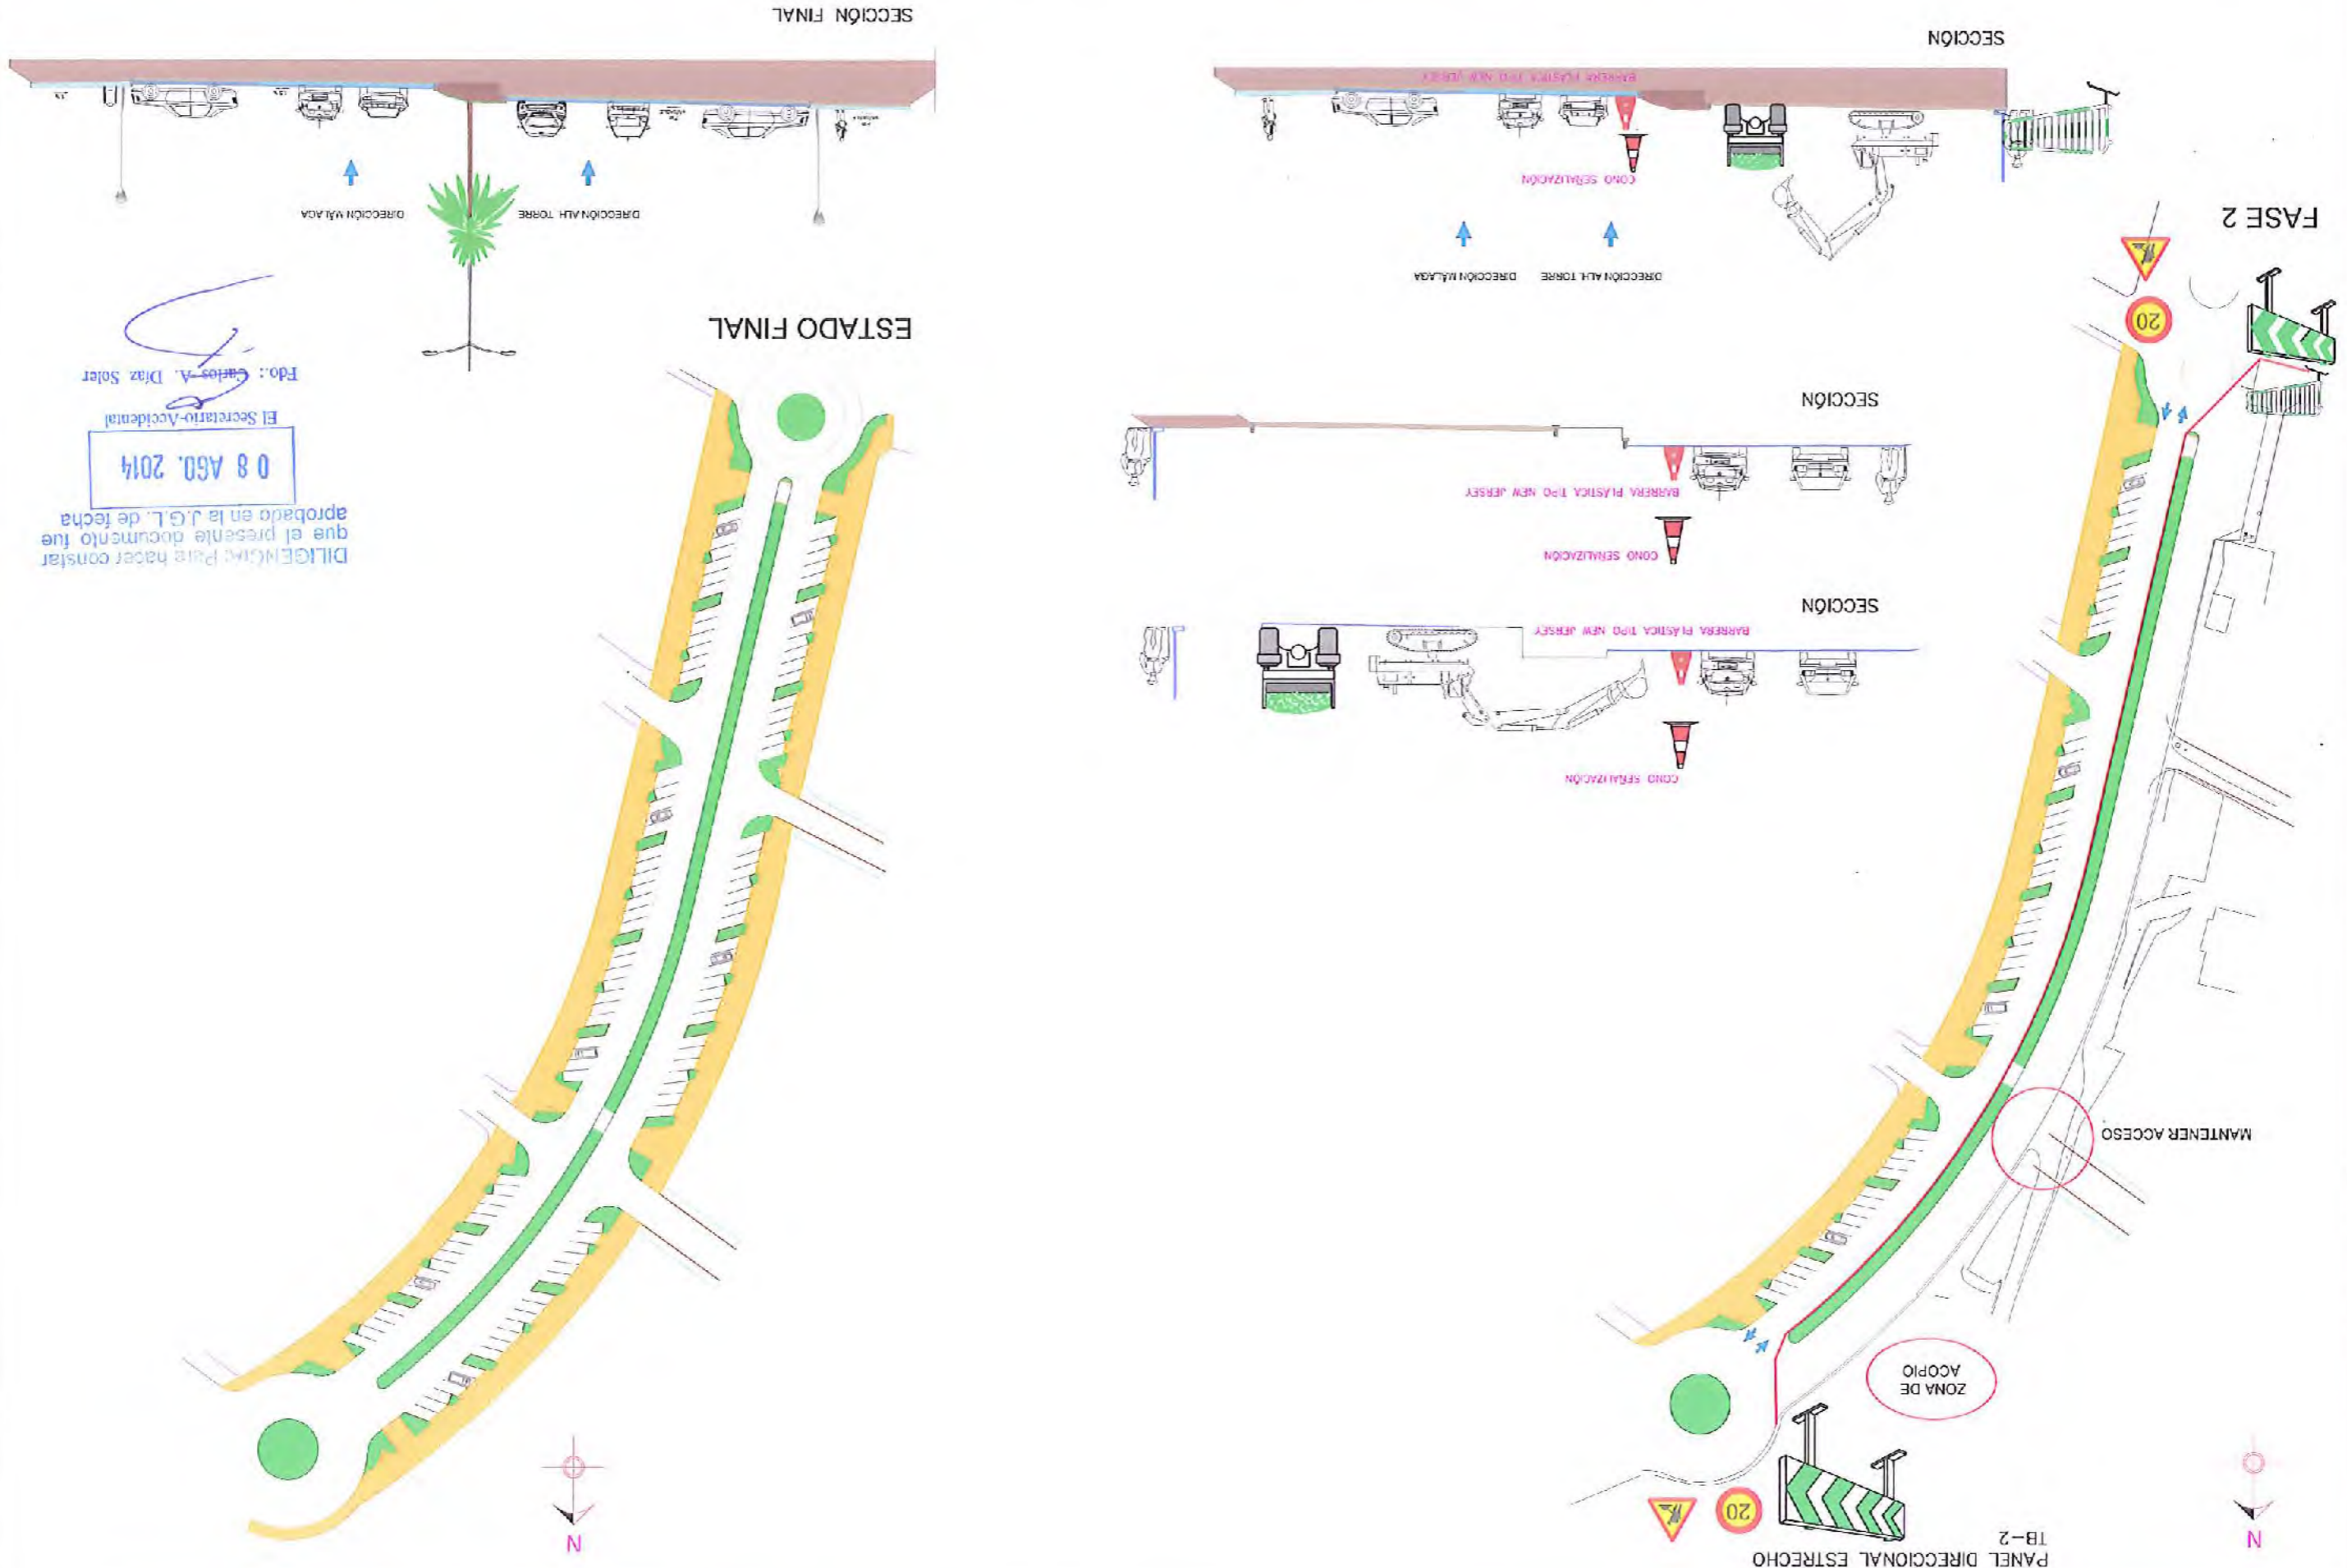

ESTADO FINAL

SECCIÓN FINAL

SECCIÓN

FASE 2

SECCIÓN

SECCIÓN

MANTENER ACCESO

ZONA DE ACOPIO

PANEL DIRECCIONAL ESTRECHO

TB-2

DILIGENCIAR: Para haber constar  
que el presente documento fue  
aprobado en la J.G.L. de fecha

08 AGO. 2014

El Secretario-Accidental

Fdo.: Carlos A. Diaz Soler