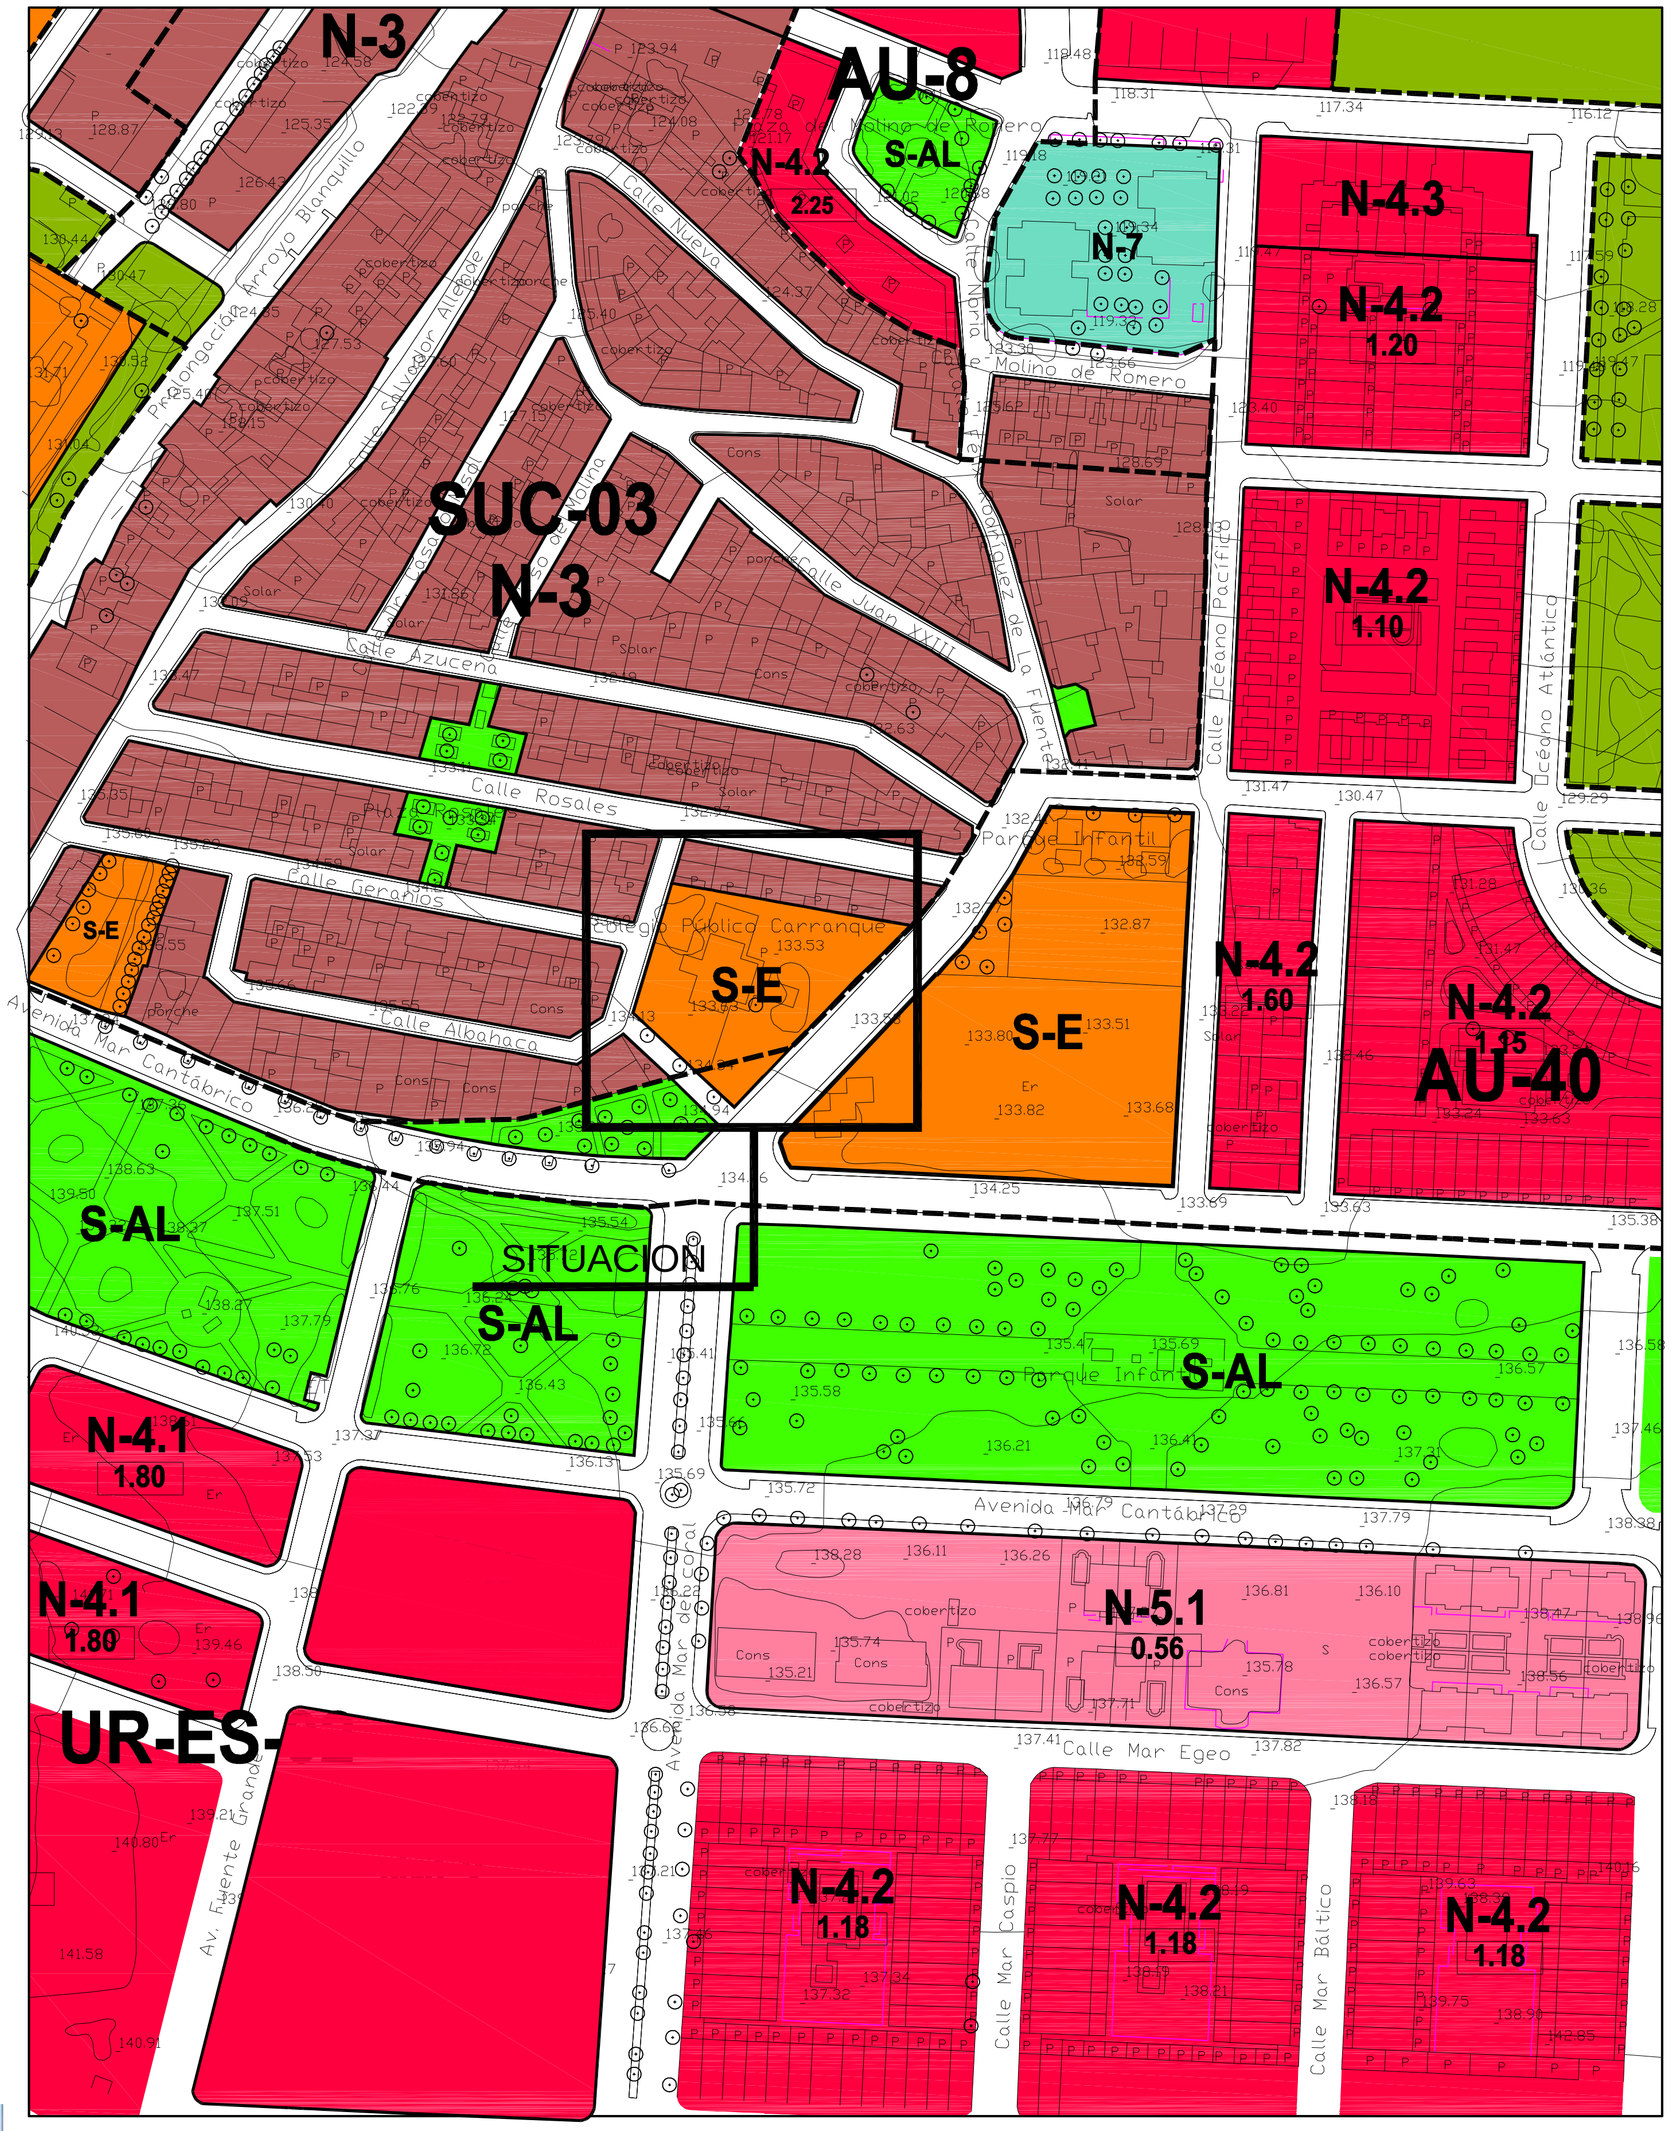

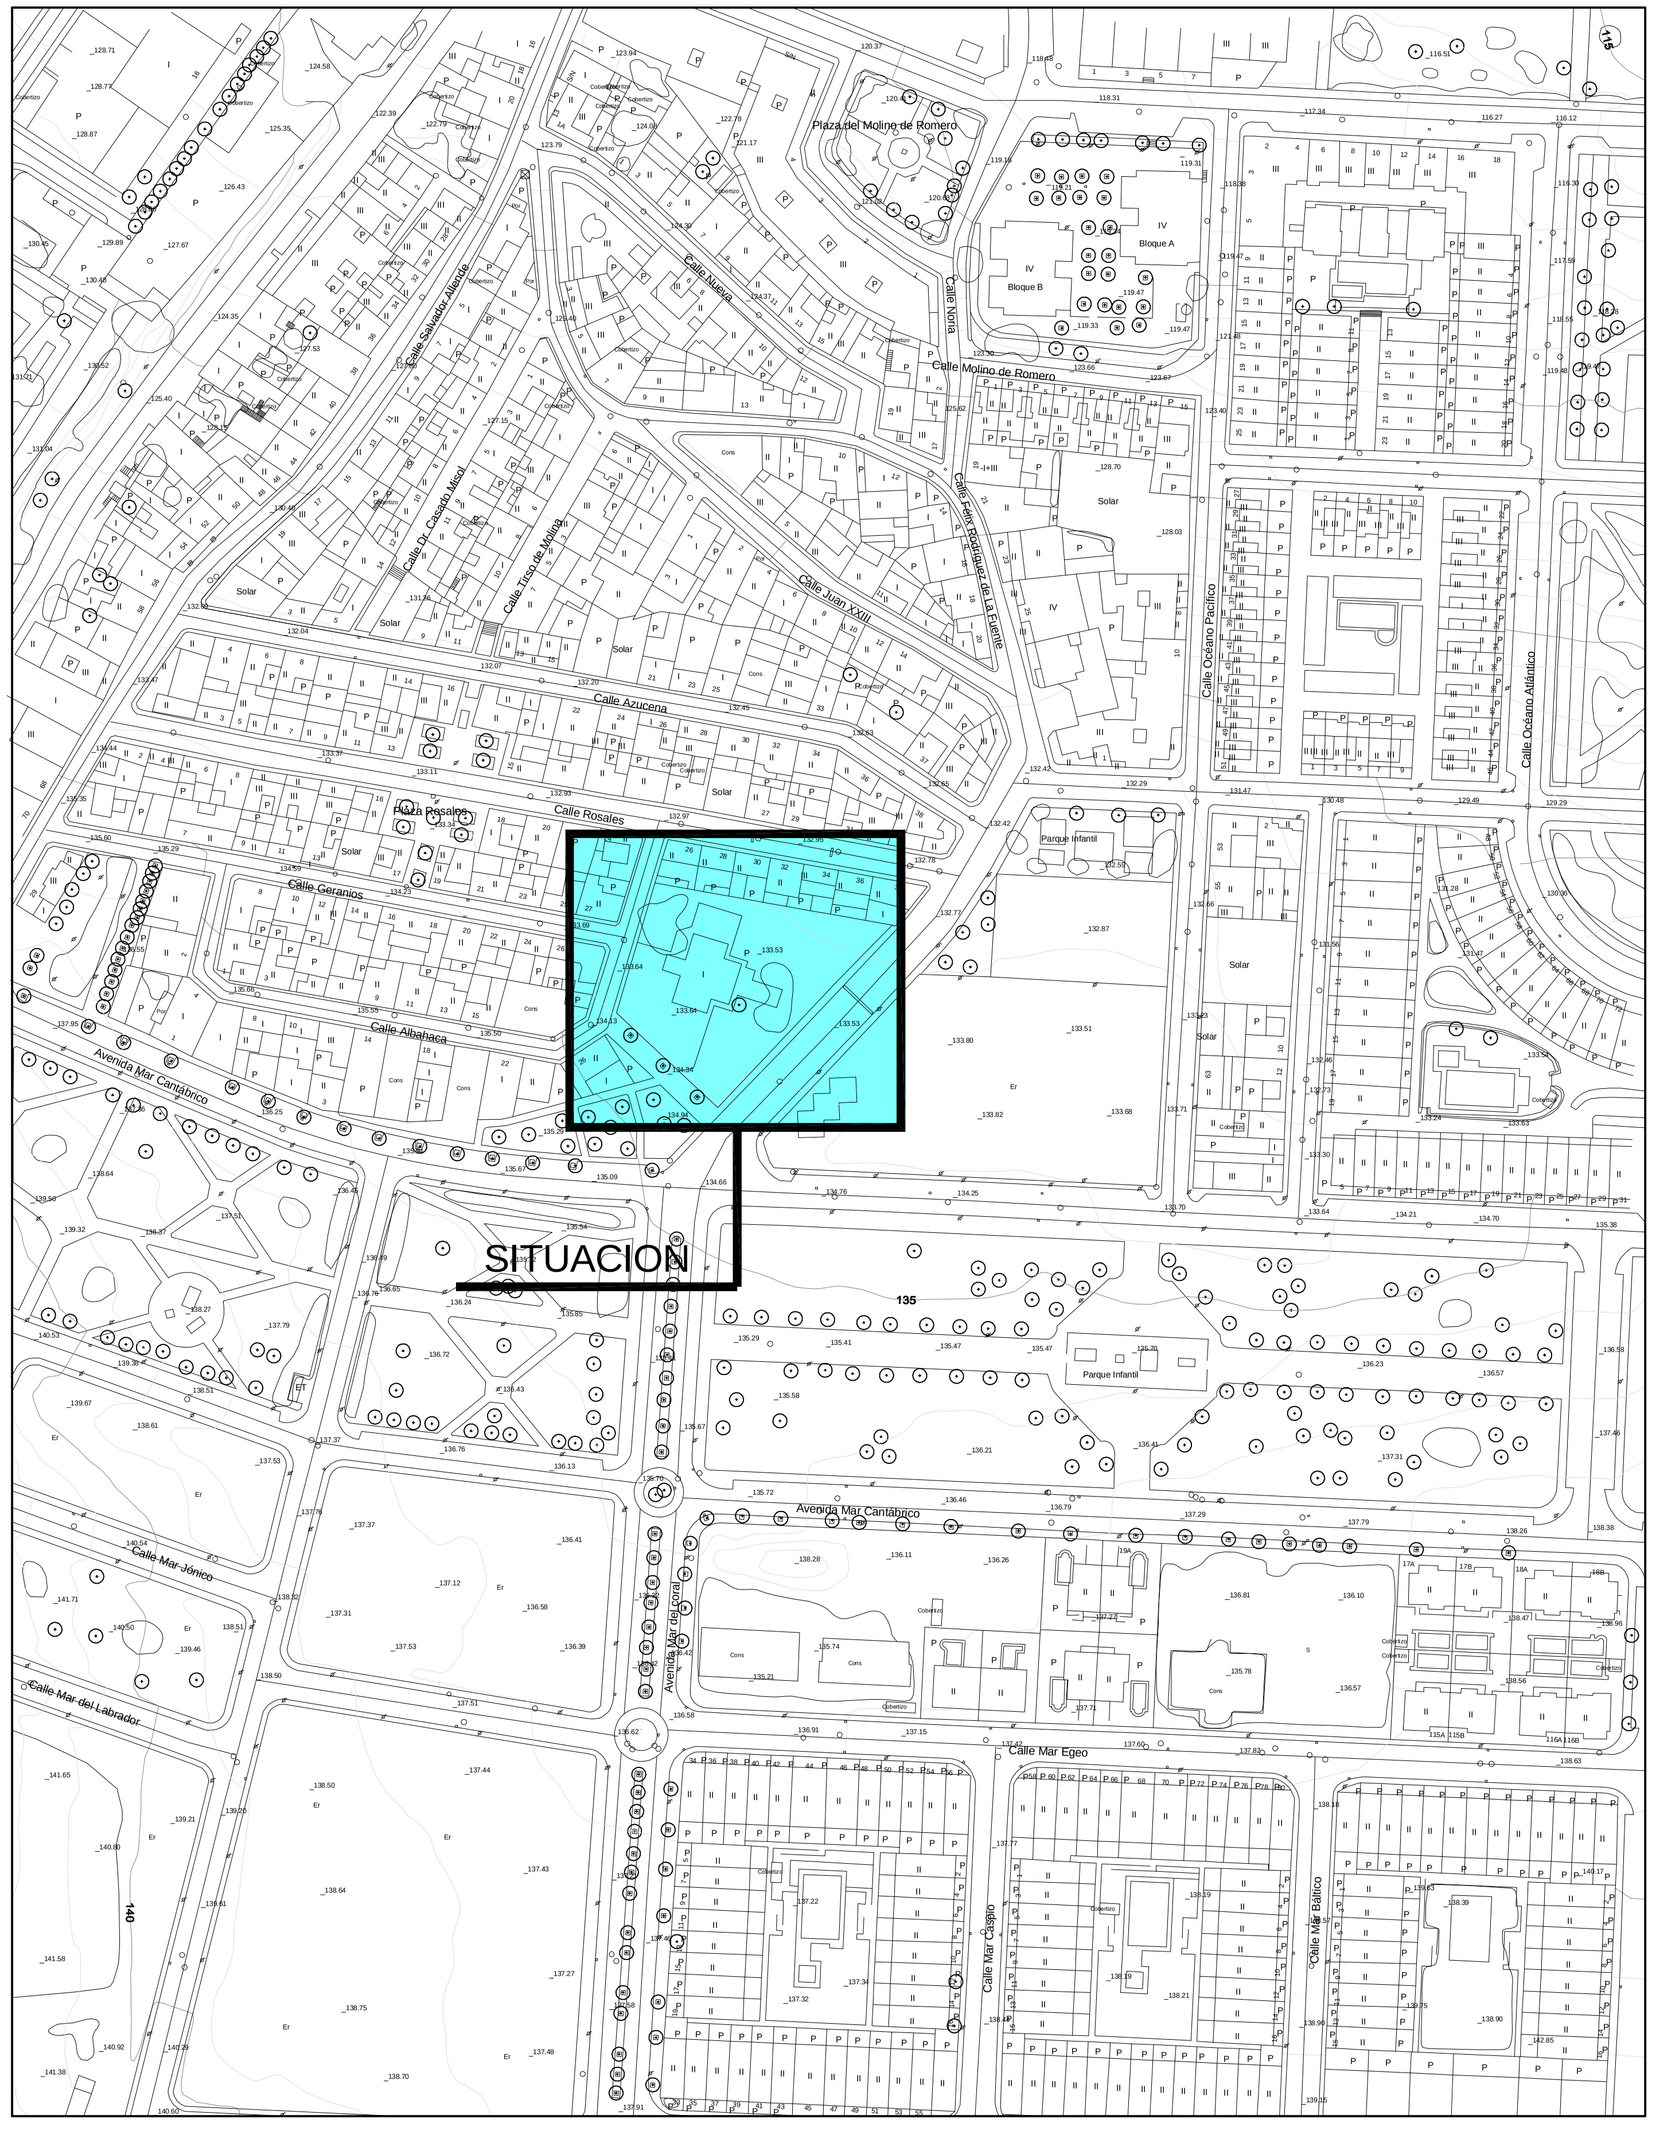

AYUNTAMIENTO DE ALHAURÍN DE LA TORRE
OFICINA TÉCNICA MUNICIPAL

PROYECTO DE : PROYECTO MODIFICADO DE BÁSICO Y EJECUCIÓN DE REHABILITACIÓN Y AMPLIACIÓN DE EDIFICIO PARA ESCUELA INFANTIL EN ALHAURÍN DE LA TORRE. MÁLAGA.

ENERO 2010

ESCALA: 1 / 1.000

PLANO DE : SITUACIÓN RESPECTO A LAS NN.SS. Y EMPLAZAMIENTO

PLANO Nº : 1

OFICINA TECNICA MUNICIPAL

AURELIO ATIENZA CABRERA - Arquitecto Municipal

MARÍA SOLEDAD VALENZUELA SAINZ - Arquitecto

Your complimentary use period has ended. Thank you for using PDF Complete.
Click Here to upgrade to Unlimited Pages and Expanded Features