

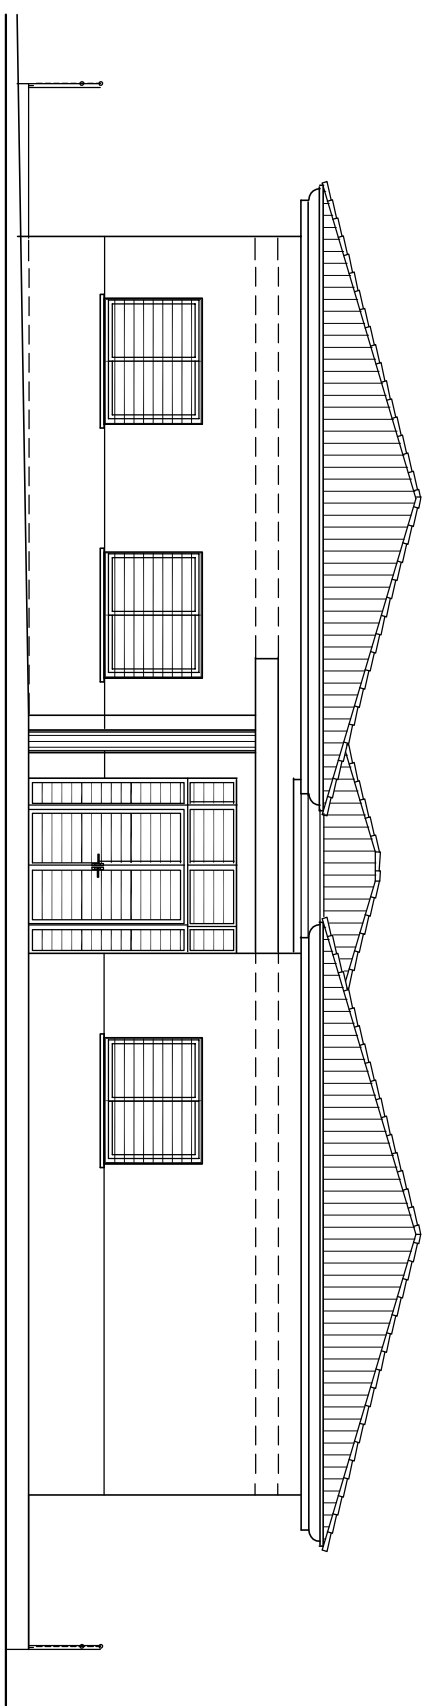


ALZADO PRINCIPAL

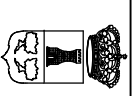

ALZADO LATERAL DERECHO

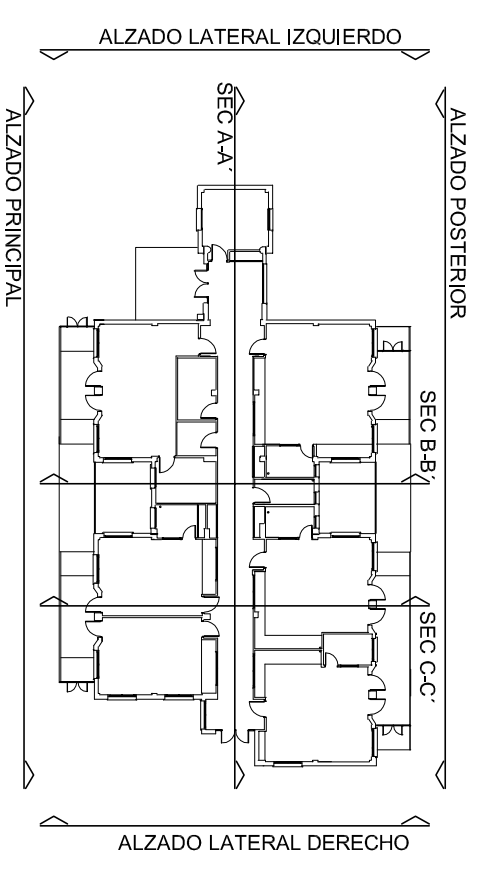

**AYUNTAMIENTO DE ALHAURÍN DE LA TORRE**  
**OFICINA TÉCNICA MUNICIPAL**

PROYECTO DE : PROYECTO MODIFICADO DE BÁSICO Y EJECUCIÓN DE REHABILITACIÓN Y AMPLIACIÓN DE EDIFICIO PARA ESCUELA INFANTIL EN ALHAURÍN DE LA TORRE. MÁLAGA.

ENERO 2010	PLANO DE :	PLANO N.º :
ESCALA: 1 / 100	ALZADO PRINCIPAL Y LATERAL DERECHO	8