

**EXCELENTISIMO AYUNTAMIENTO  
DEL MUNICIPIO DE  
ALHAURIN DE LA TORRE**

**MEMORIA VALORADA PARA ESCOLLERA Y MEJORA DE  
ARCEN EN TRAMO CUESTA COMENDADOR. LA ALQUERÍA**

HOJA N°:  
**01**

PLANO DE :

**SITUACIÓN**

CLAVE N° :  
F-10-10-02



FECHA:  
OCTUBRE 2010

ESCALA:  
1 / 5.000

OFICINA TECNICA MUNICIPAL

AURELIO ATIENZA CABRERA--ARQUITECTO MUNICIPAL

RAUL BULLEJOS HITA-I.C.C.

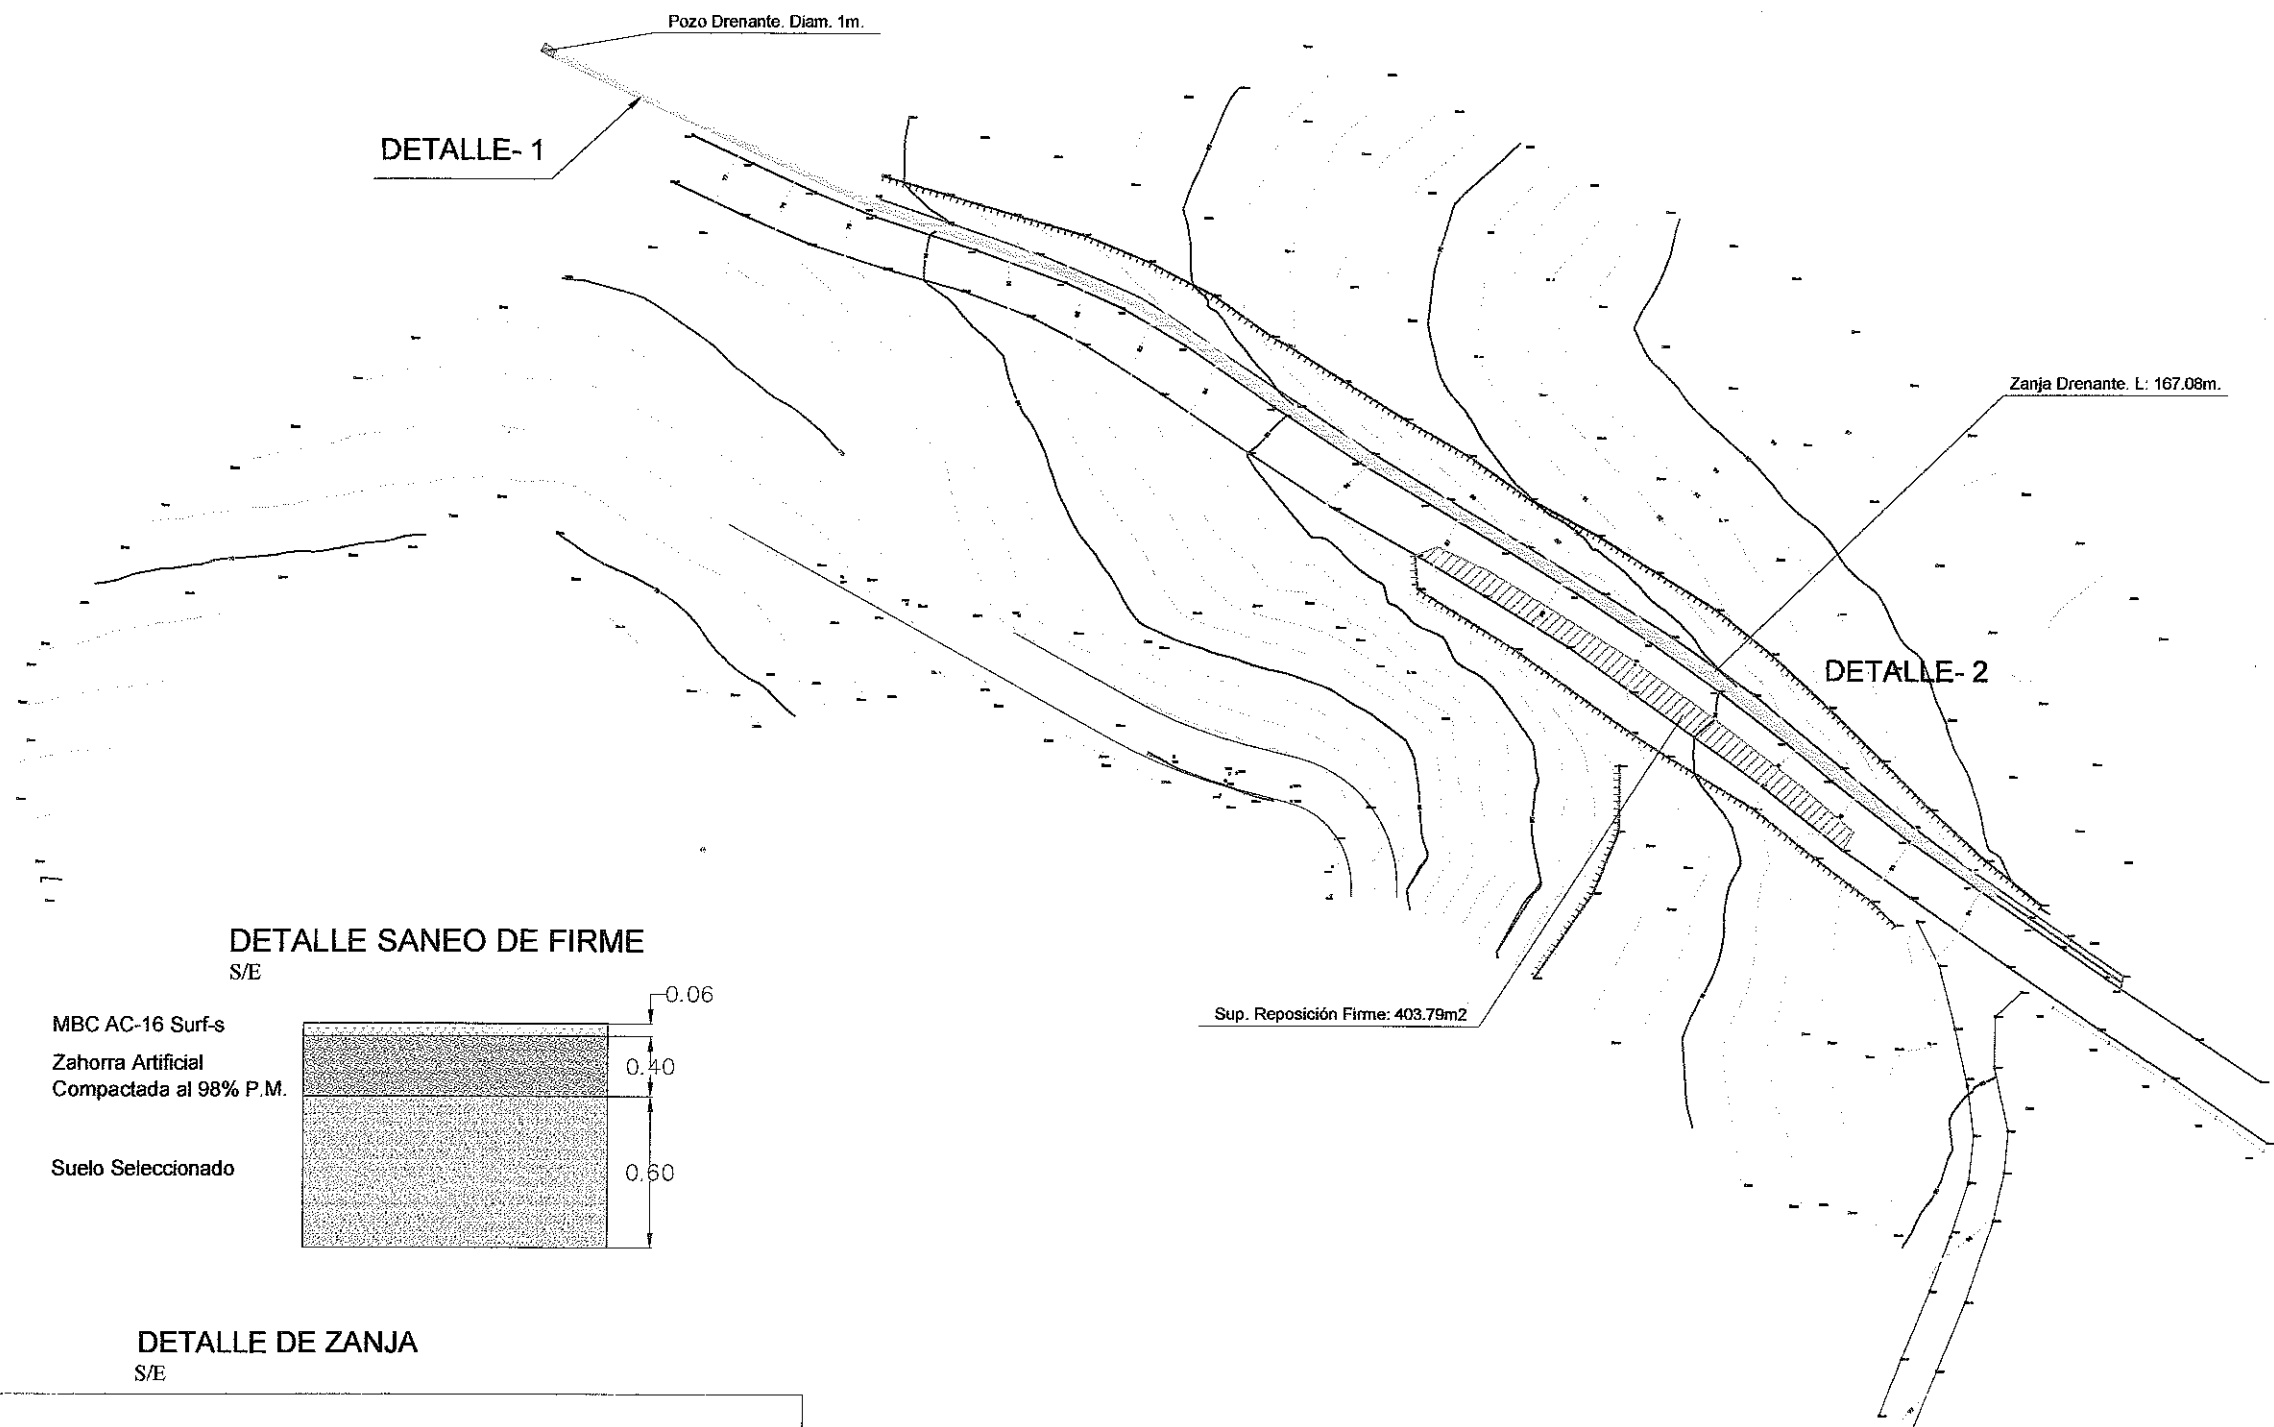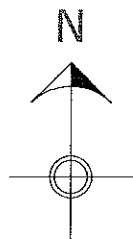


**DETALLE SANEO DE FIRME**

S/E

MBC AC-16 Surf-s


Zahorra Artificial  
Compactada al 98% P.M.

Suelo Seleccionado

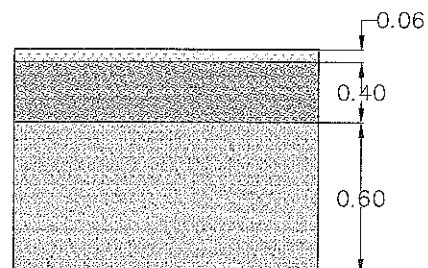

**DETALLE DE ZANJA**

S/E

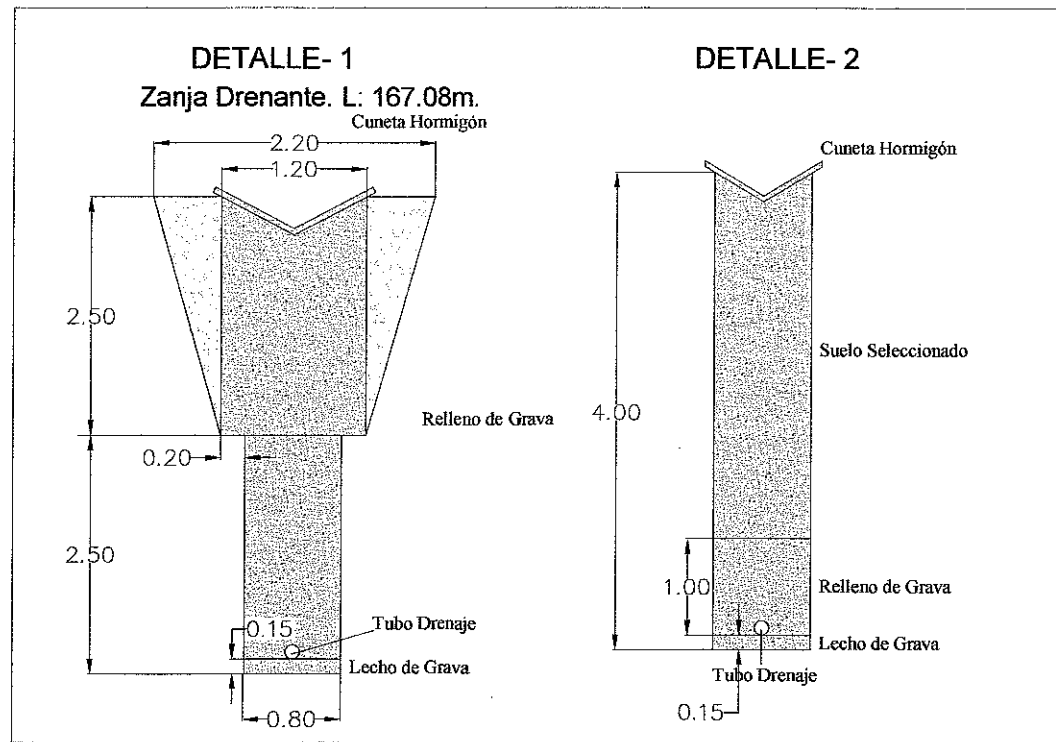

**EXCELENTISIMO AYUNTAMIENTO  
DEL MUNICIPIO DE  
ALHAURIN DE LA TORRE**

**MEMORIA VALORADA PARA ESCOLLERA Y MEJORA DE  
ARCEN EN TRAMO CUESTA COMENDADOR. LA ALQUERÍA**

HOJA N°:

**02**

PLANO DE :

**PLANTA Y DETALLES**

FECHA:  
OCTUBRE 2010

OFICINA TECNICA MUNICIPAL

AURELIO ATIENZA CABRERA-ARQUITECTO MUNICIPAL

CLAVE N° :  
IF-10-10-02

ESCALA:  
1 / 750

RAUL BULLEJOS HITTA-I.C.C.