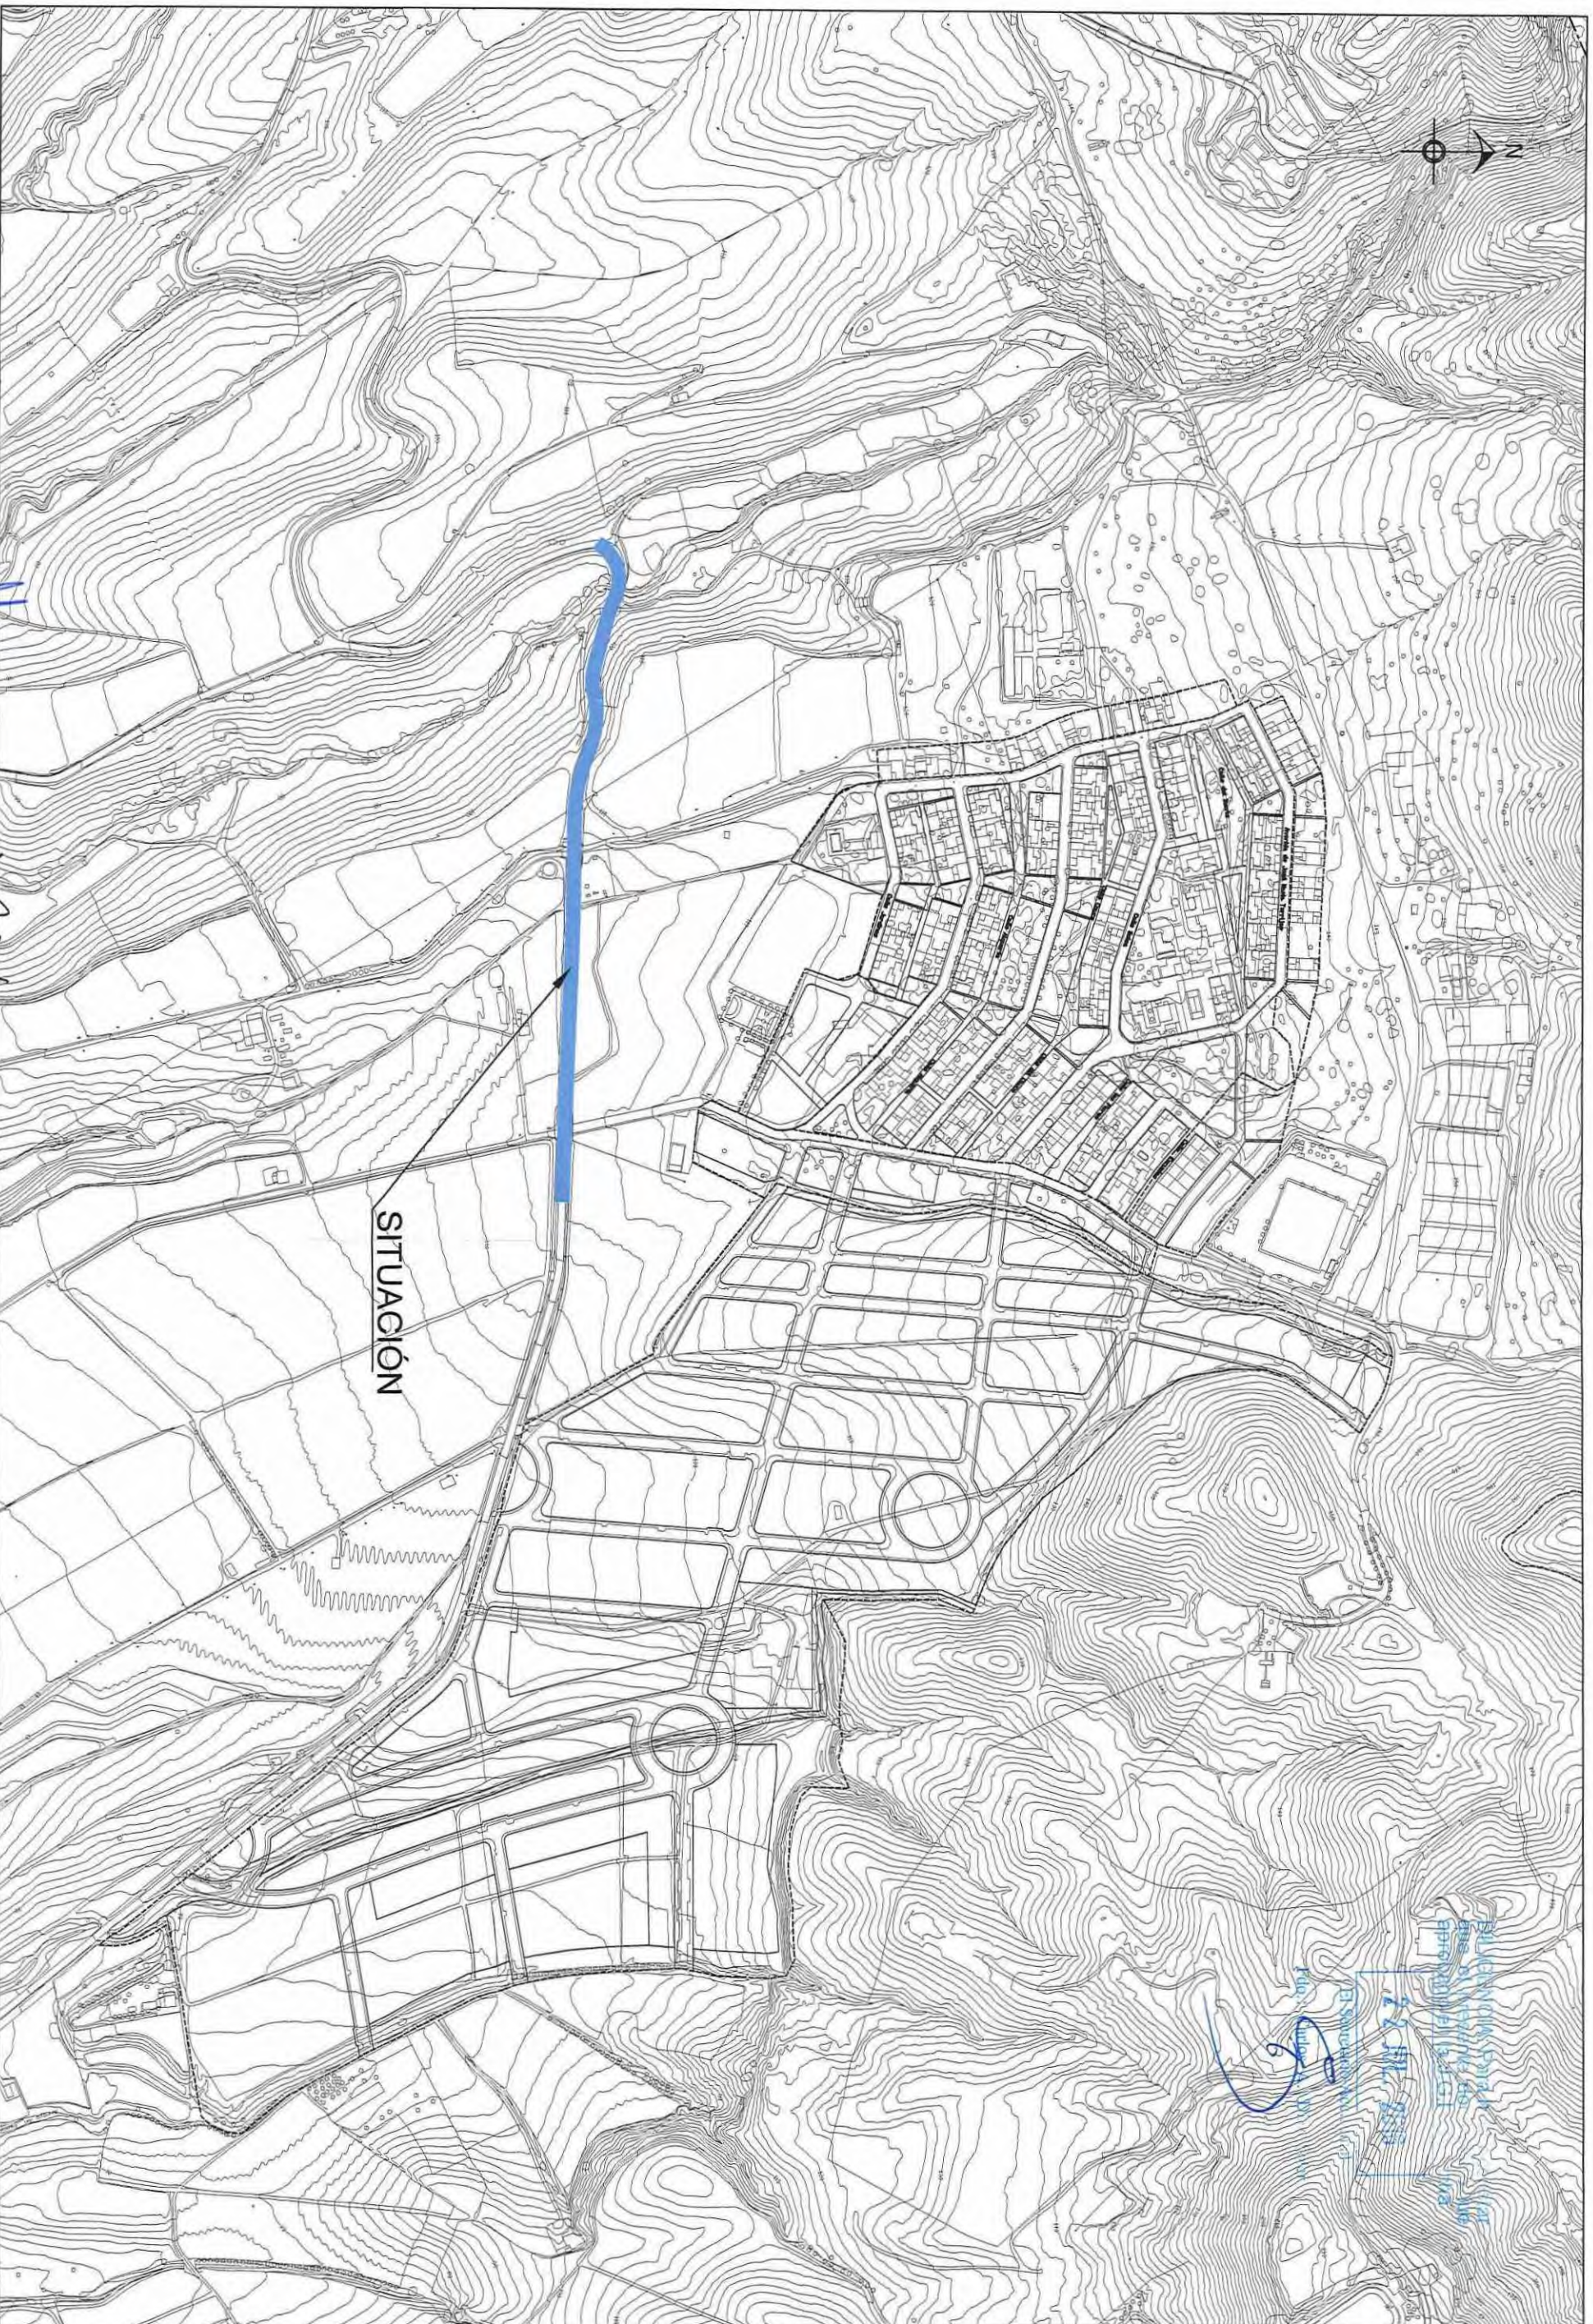


AYUNTAMIENTO
DE
ALHAURIN DE LA TORRE

OFICINA TÉCNICA MUNICIPAL

AURELIO ATIENZA CABRERA
ARQUITECTO. JEFE DEL SERVICIO

PAUL BULLEJOS HITA
INGENIERO C.C. Y P.

PROYECTO DE:

REPARACIÓN DEL CAMINO DE ENTRADA
A TORREALQUERIA

FECHA:

JULIO 2016

PLANO DE:



SITUACIÓN

HUJA N°:

01

ESCALA:

1 / 5.000

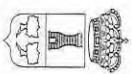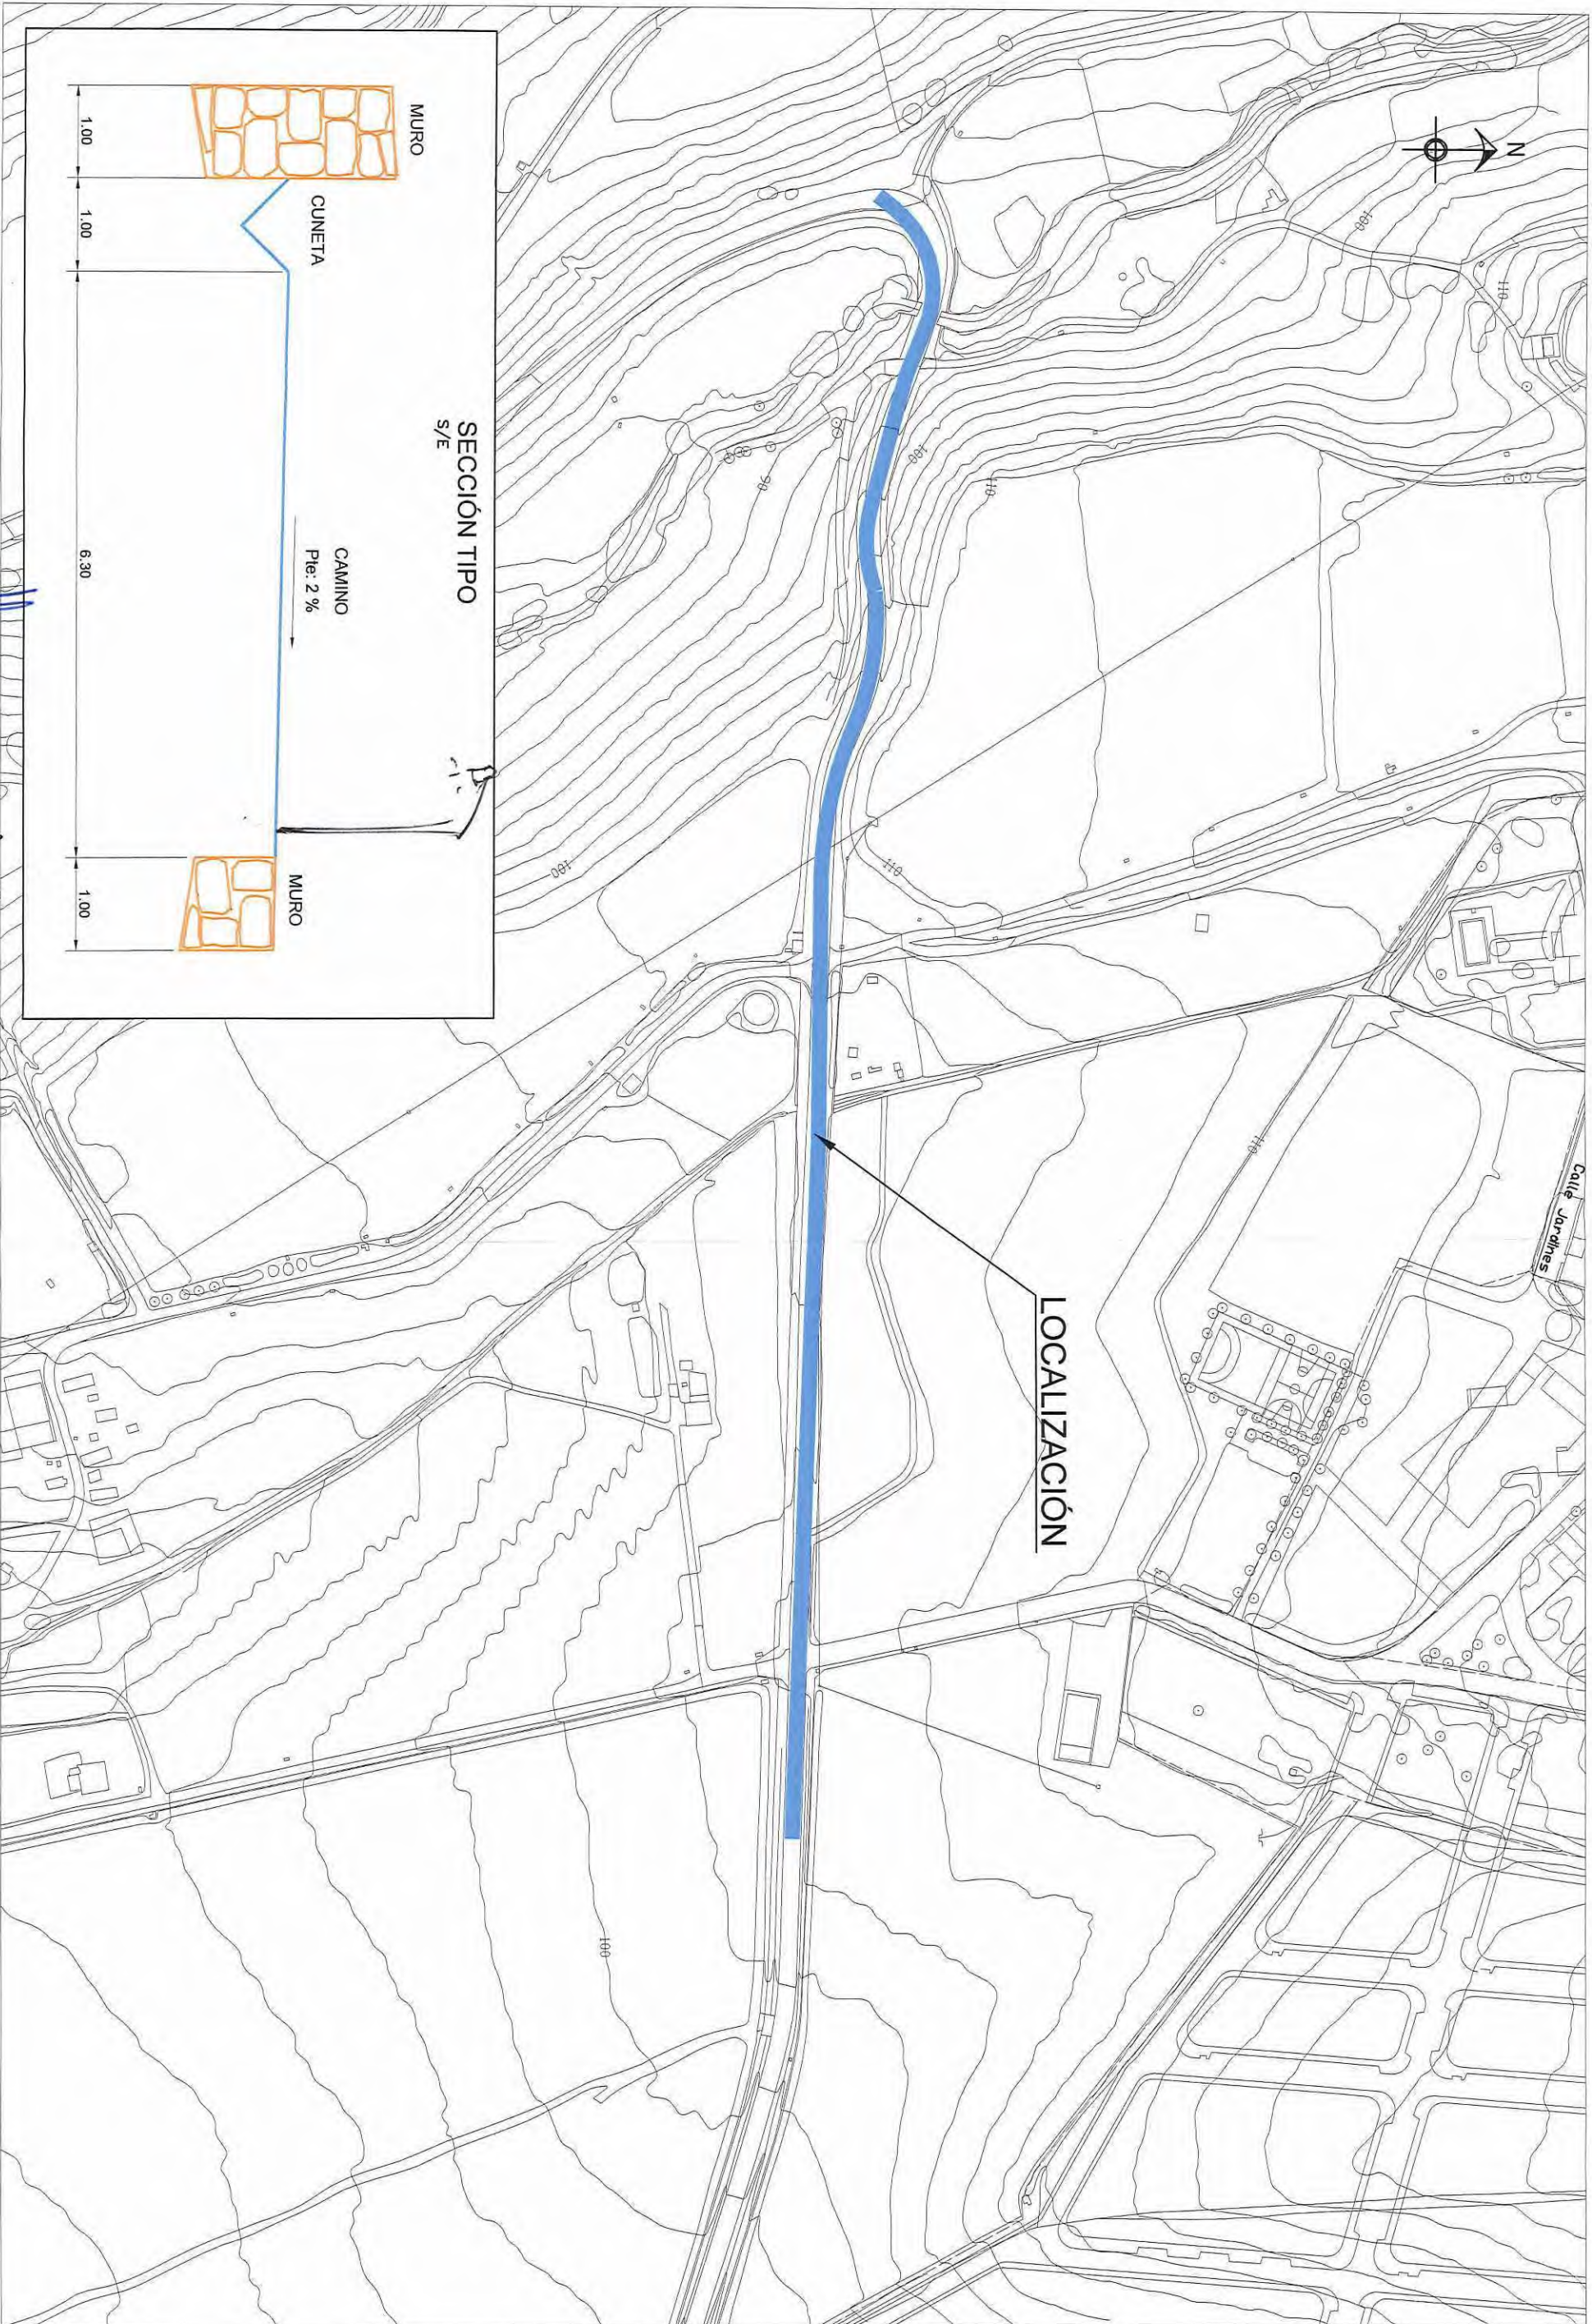

AYUNTAMIENTO
DE
ALHAURIN DE LA TORRE

OFICINA TECNICA MUNICIPAL
AURELIO ATIENZA CABRERA
ARQUITECTO, JEFE DEL SERVICIO

RAUL BULLELOS HITA
INGENIERO C.C. y P.

PROYECTO DE:
REPARACIÓN DEL CAMINO DE ENTRADA
A TORREALQUERIA

FECHA:
JULIO 2016
CLAVE N.º:
IF-16-07-02

PLANO DE:
LOCALIZACIÓN Y SECCIÓN TIPO

HOJA N.º:
02
ESCALA:
1 / 2.000


MURO ESCOLLERA

DILIGENCIA: Para hacer constar que el presente documento fue aprobado en la J.G.I. de fecha

22 JUL. 2016

El Secretario-Accidental

Fdo.: Carlos A. Díaz Seler

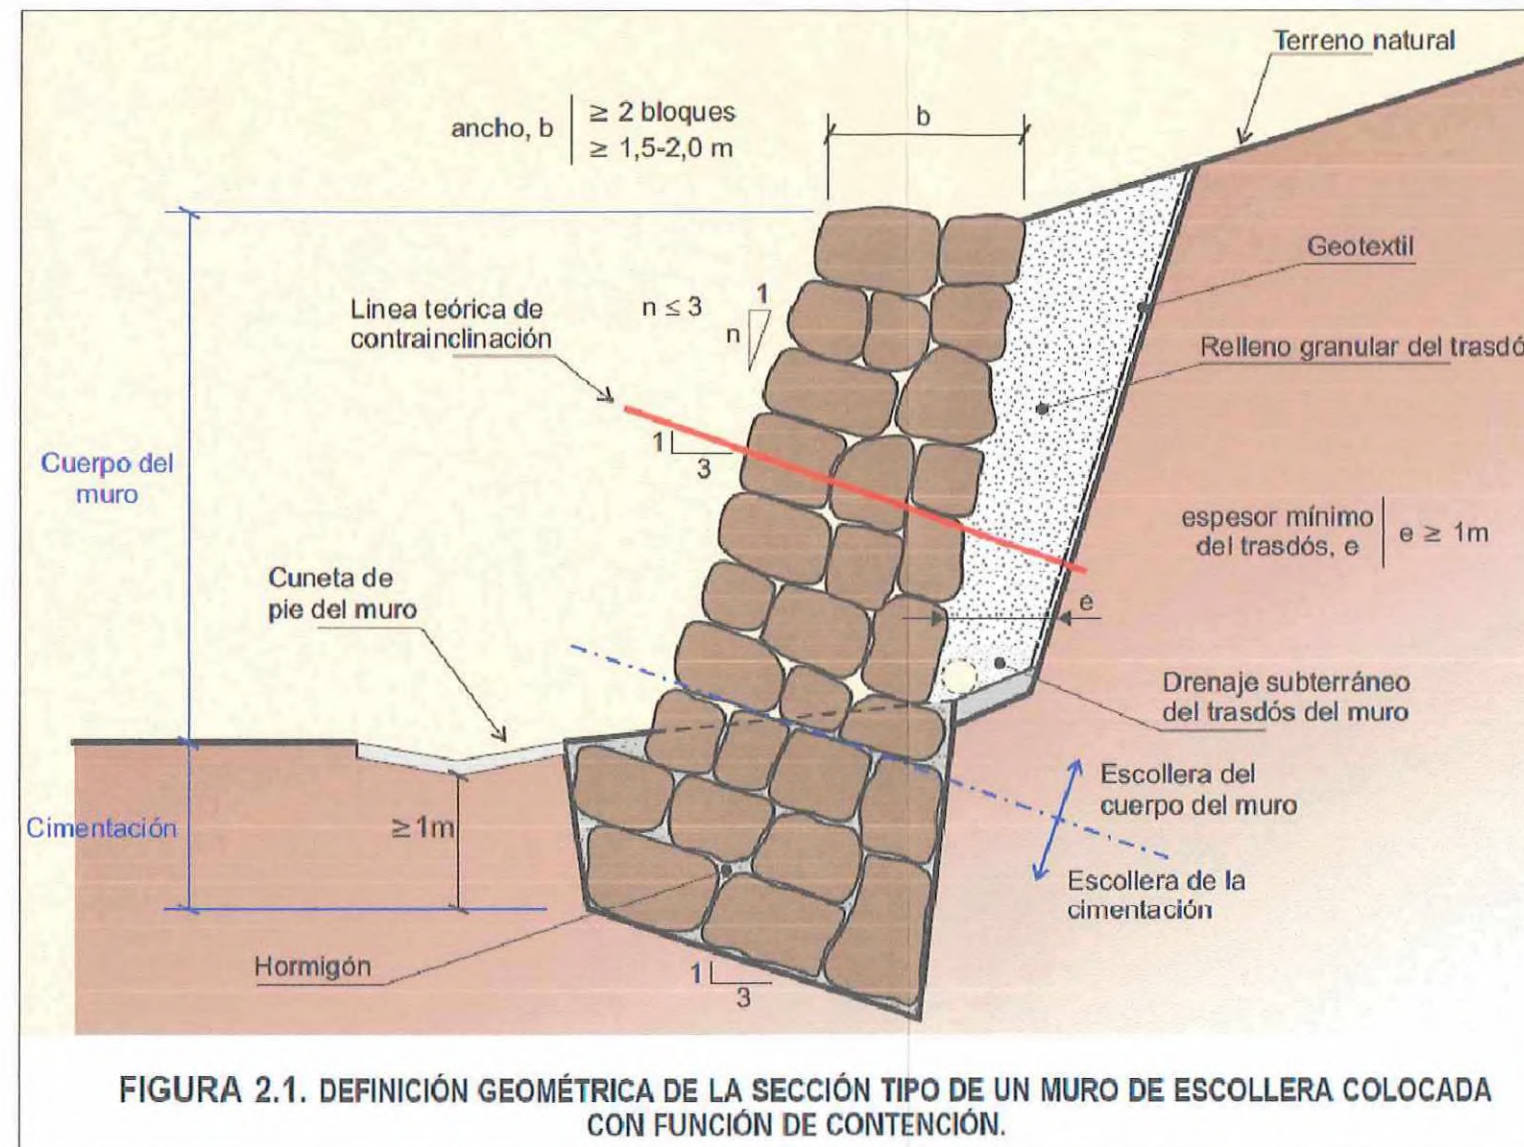

AYUNTAMIENTO
DE
ALHAURIN DE LA TORRE

OFICINA TÉCNICA MUNICIPAL

AURELIO ATIENZA CABRERA
ARQUITECTO. JEFE DEL SERVICIO

RAUL BULLEJOS HITA
INGENIERO C.C. y P.

PROYECTO DE:

REPARACIÓN DEL CAMINO DE ENTRADA
A TORREALQUERIA

FECHA:

JULIO 2016

CLAVE N°:

IF-16-07-02

PLANO DE:

MURO ESCOLLERA

HOJA N°:

03

ESCALA:

S/E