

PROYECTO DE:

REPARACIÓN Y ELIMINACIÓN  
ESTRECHAMIENTO CALLE  
CUESTA MANUEL LUIS

FECHA:

OCTUBRE 2016

PLANO DE:

SITUACIÓN

HOJA Nº:

01

ESCALA:

1/5.000



CVE: 07E00002581B00Q4T3M2E5Q2E3  
URL Comprobación:  
[https://sede.alhaurindelatorre.es/  
index.php?id=verificacion](https://sede.alhaurindelatorre.es/index.php?id=verificacion)

FIRMANTE - FECHA

MARÍA AUXILIADORA GÓMEZ SANZ-SECRETARIA - 28/10/2016  
CN=Sello de tiempo TS@ - @firma,SERIALNUMBER=S2833002E,OU=PKI,O=MDEF,C=ES - 28/10/2016  
12:08:53

DILIGENCIA: PARA HACER CONSTAR QUE EL PRESENTE DOCUMENTO FUE APROBADO EN LA JGL DE FECHA 28-10-2016.


DOCUMENTO: 20160153627

Fecha: 28/10/2016

Hora: 12:34



BOLETÍN MUNICIPAL  
 NÚMERO C.C. Y P.  

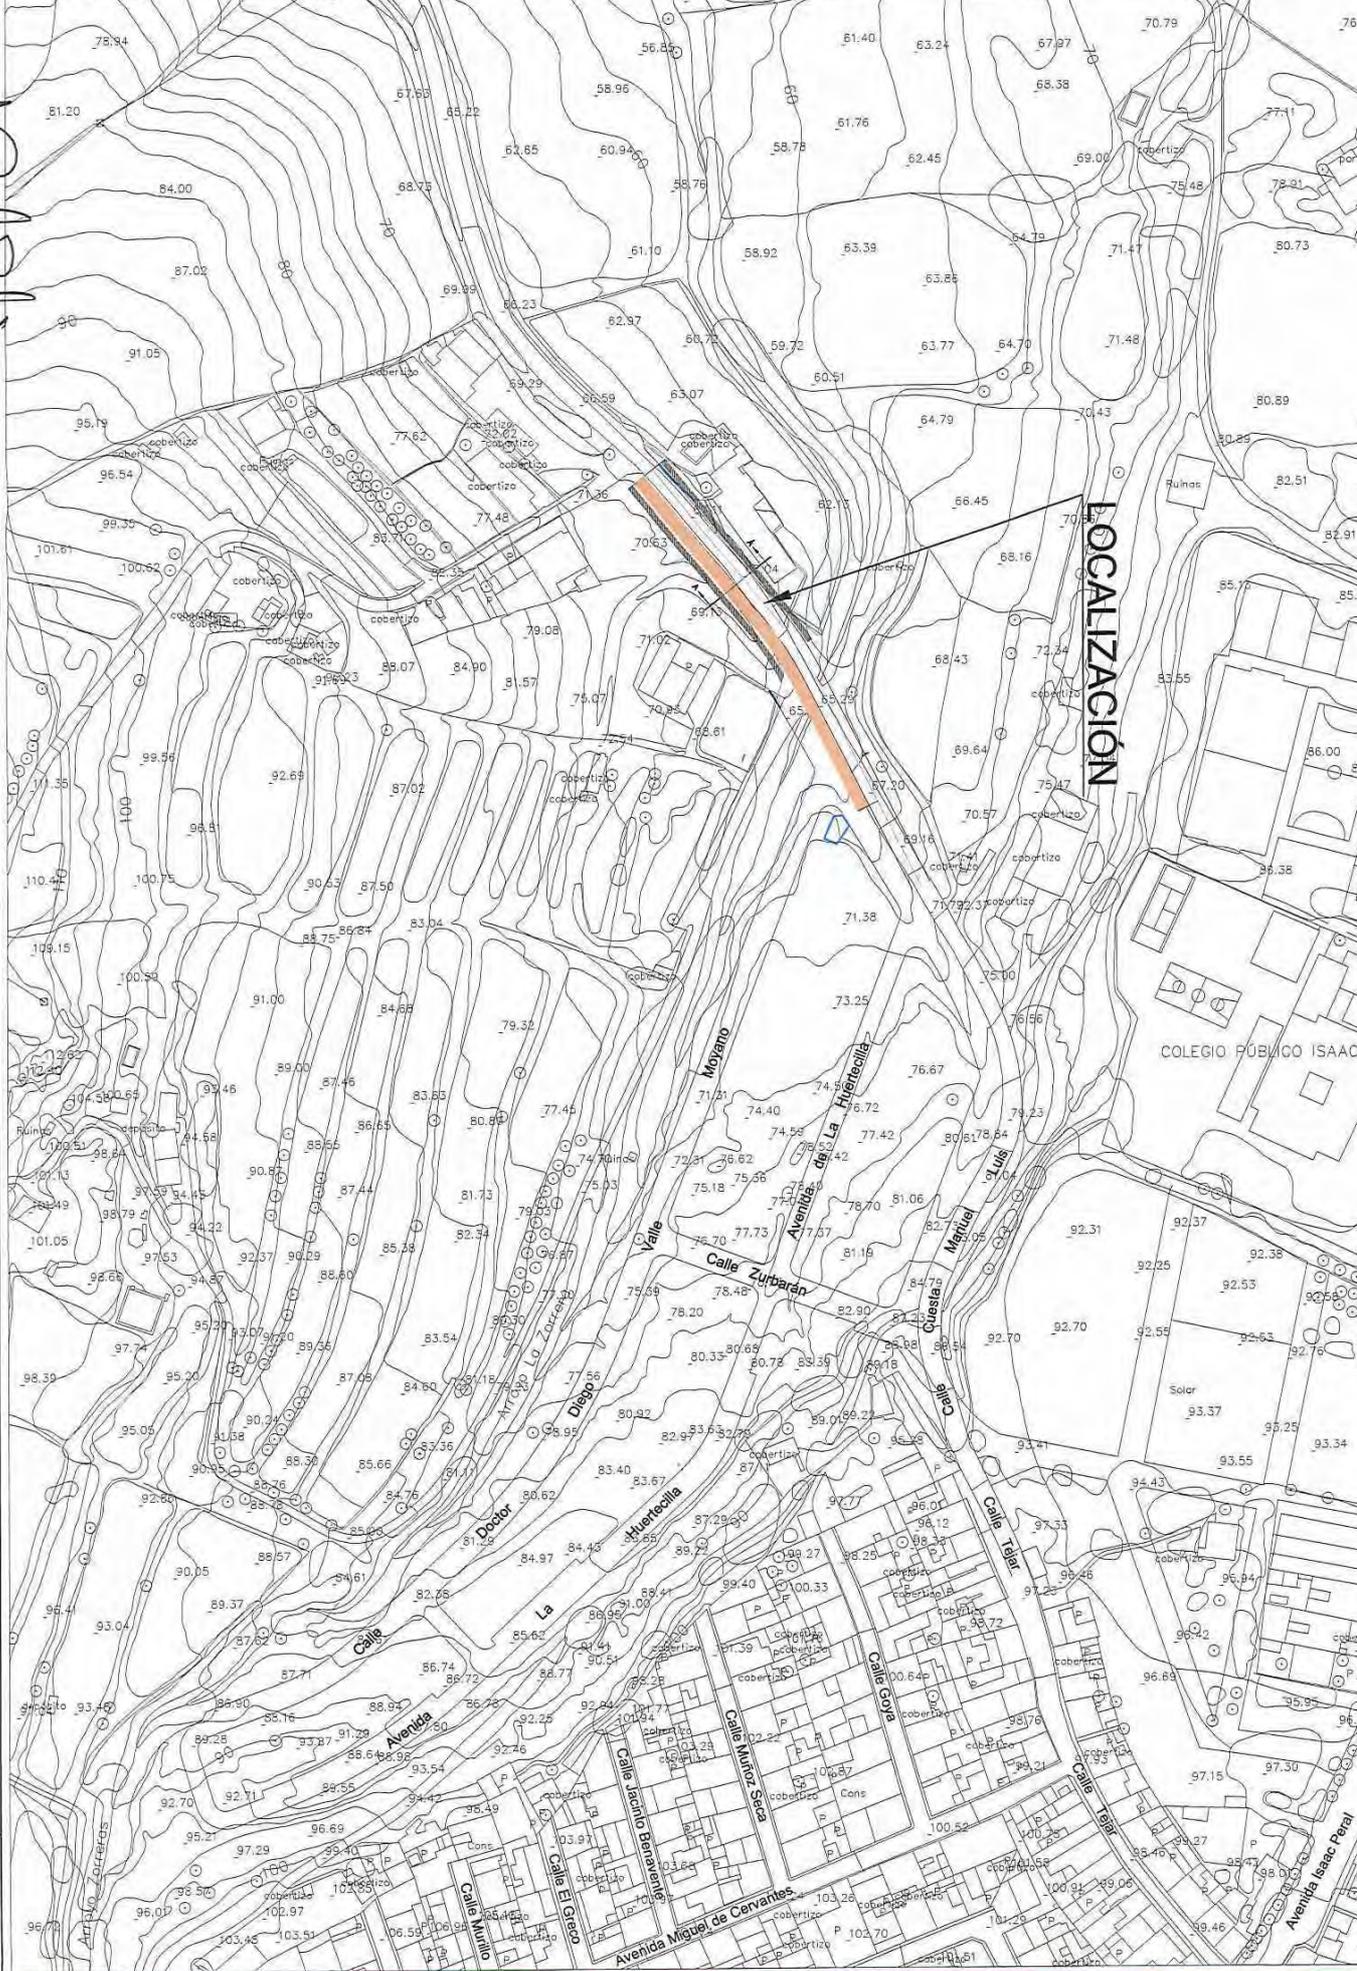**LOCALIZACIÓN**

PROYECTO DE:  
**REPARACIÓN Y ELIMINACIÓN  
 ESTRECHAMIENTO CALLE  
 CUESTA MANUEL LUIS**

FECHA:  
 OCTUBRE 2016  
 CLAVE N°:  
 IF-16-10-01

PLANO DE:  
**LOCALIZACIÓN**

HUJA N°:  
**02**  
 ESCALA:  
 1/2.000



CVE: 07E00002581B00Q4T3M2E5Q2E3  
 URL Comprobación:  
<https://sede.alhaurindelatorre.es/index.php?id=verificacion>

**FIRMANTE - FECHA**  
 MARÍA AUXILIADORA GÓMEZ SANZ-SECRETARIA - 28/10/2016  
 CN=Sello de tiempo TS@ - @firma,SERIALNUMBER=S2833002E,OU=PKI,O=MDEF,C=ES - 28/10/2016 12:08:53  
 DILIGENCIA: PARA HACER CONSTAR QUE EL PRESENTE DOCUMENTO FUE APROBADO EN LA JGL DE FECHA 28-10-2016.

DOCUMENTO: 20160153627  
 Fecha: 28/10/2016  
 Hora: 12:34



TÉCNICA MUNICIPAL  
 BULETOS HITA  
 IERRA C.C. y P.

PROYECTO DE:  
**REPARACIÓN Y ELIMINACIÓN  
 ESTRECHAMIENTO CALLE  
 CUESTA MANUEL LUIS**

FECHA:  
 OCTUBRE 2016  
 CLAVE N.º:  
**IF-16-10-01**

PLANO DE:  
**LEVANTAMIENTO  
 TOPOGRÁFICO**

HOJA N.º:  
**03**  
 ESCALA:  
 1/1.000




CVE: 07E00002581B00Q4T3M2E5Q2E3  
 URL Comprobación:  
<https://sede.alhaurindelatorre.es/index.php?id=verificacion>

**FIRMANTE - FECHA**  
 MARÍA AUXILIADORA GÓMEZ SANZ-SECRETARIA - 28/10/2016  
 CN=Sello de tiempo TS@ - @firma,SERIALNUMBER=S2833002E,OU=PKI,O=MDEF,C=ES - 28/10/2016  
 12:08:53  
DILIGENCIA: PARA HACER CONSTAR QUE EL PRESENTE DOCUMENTO FUE APROBADO EN LA JGL DE FECHA 28-10-2016.

DOCUMENTO: 20160153627  
 Fecha: 28/10/2016  
 Hora: 12:34



10.50  
3  
3  
0.3

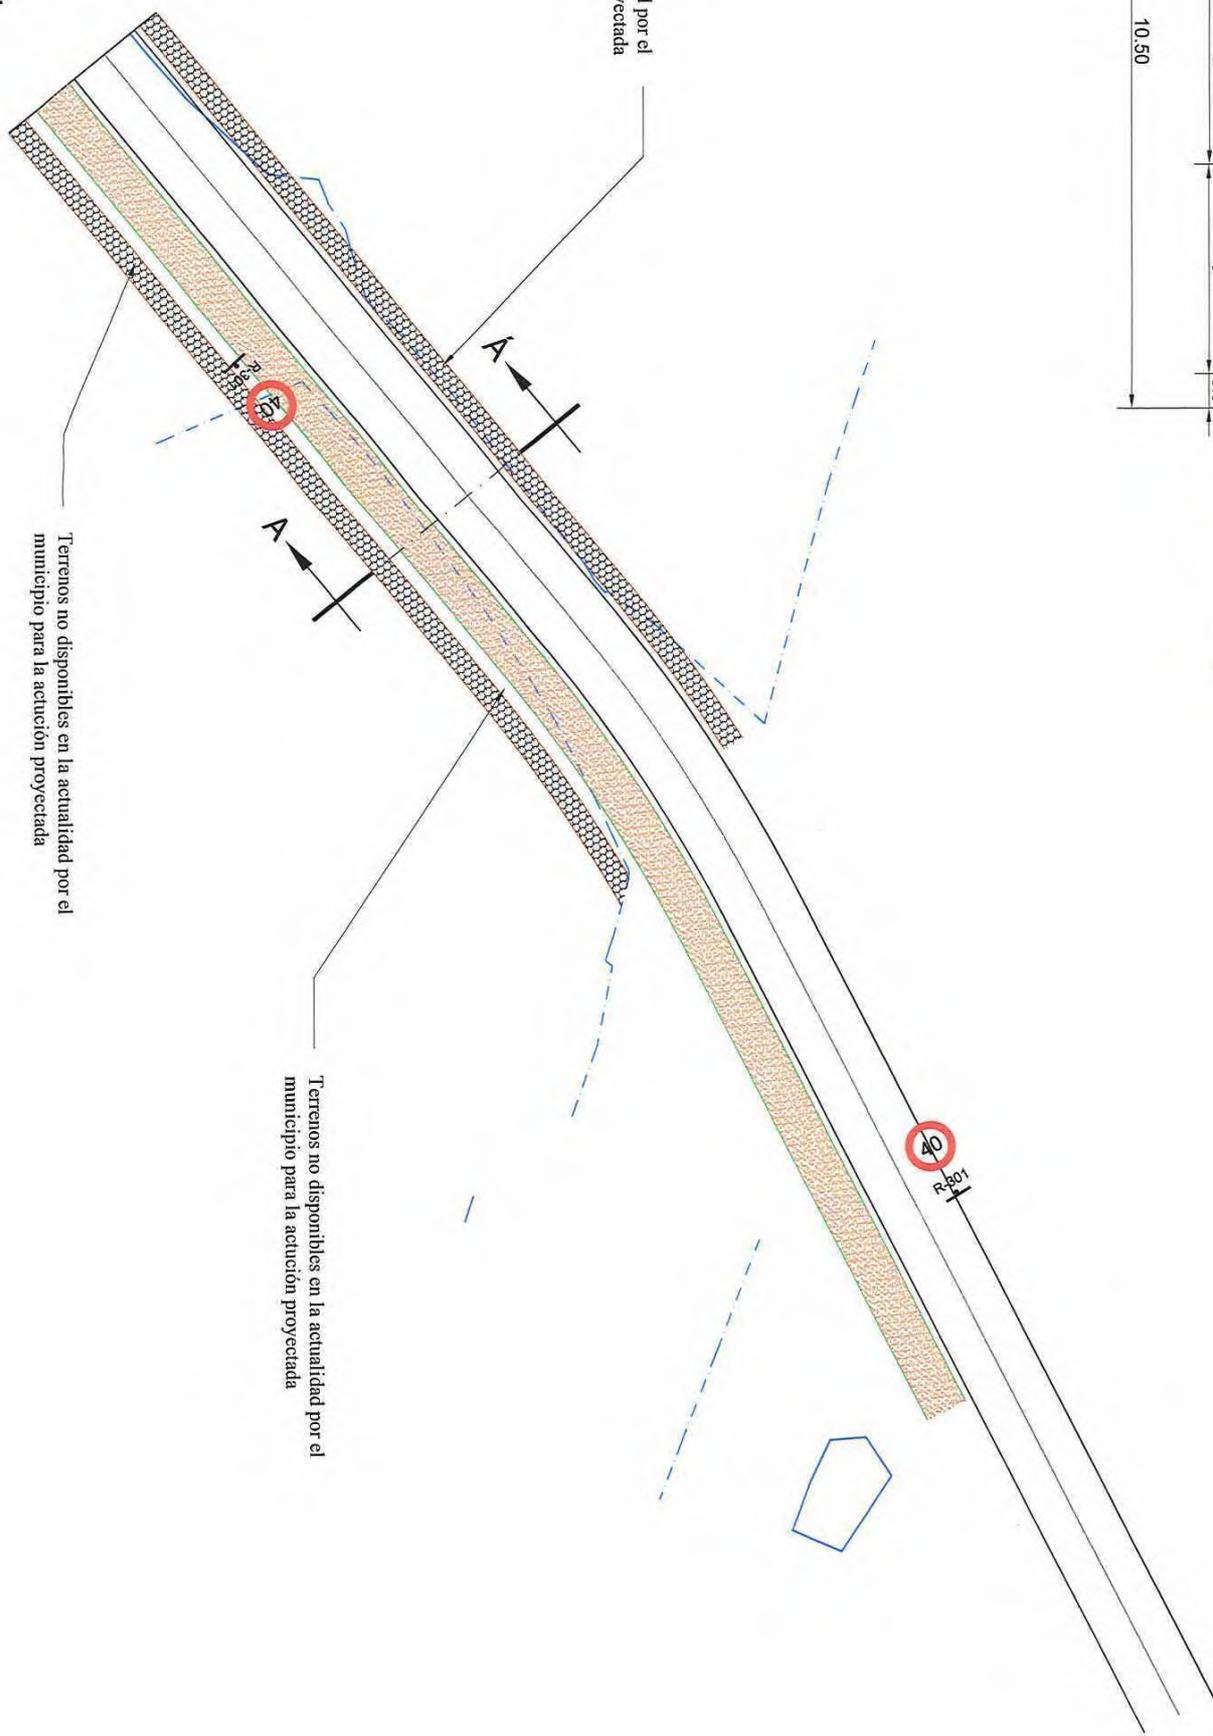

ON

AYUNTAMIENTO MUNICIPAL  
BULEVOS HITA  
CALLE MANUEL LUIS

*[Handwritten signature]*

PROYECTO DE:  
**REPARACIÓN Y ELIMINACIÓN  
ESTRECHAMIENTO CALLE  
CUESTA MANUEL LUIS**

FECHA:  
OCTUBRE 2016  
CLAVE N.º:  
IF-16-10-01

PLANO DE:  
**PLANTA DE LAS OBRAS.  
SEÑALIZACIÓN Y SECCIÓN A-A**

HOLA N.º:  
**04**  
ESCALA:  
1/500

Terrenos no disponibles en la actualidad por el municipio para la actuación proyectada

Terrenos no disponibles en la actualidad por el municipio para la actuación proyectada

Actualidad por el municipio proyectada




CVE: 07E00002581B00Q4T3M2E5Q2E3  
URL Comprobación:  
<https://sede.alhaurindelatorre.es/index.php?id=verificacion>

FIRMANTE - FECHA  
MARÍA AUXILIADORA GÓMEZ SANZ-SECRETARIA - 28/10/2016  
CN=Sello de tiempo TS@ - @firma,SERIALNUMBER=S2833002E,OU=PKI,O=MDEF,C=ES - 28/10/2016 12:08:53  
DILIGENCIA: PARA HACER CONSTAR QUE EL PRESENTE DOCUMENTO FUE APROBADO EN LA JGL DE FECHA 28-10-2016.

DOCUMENTO: 20160153627  
Fecha: 28/10/2016  
Hora: 12:34





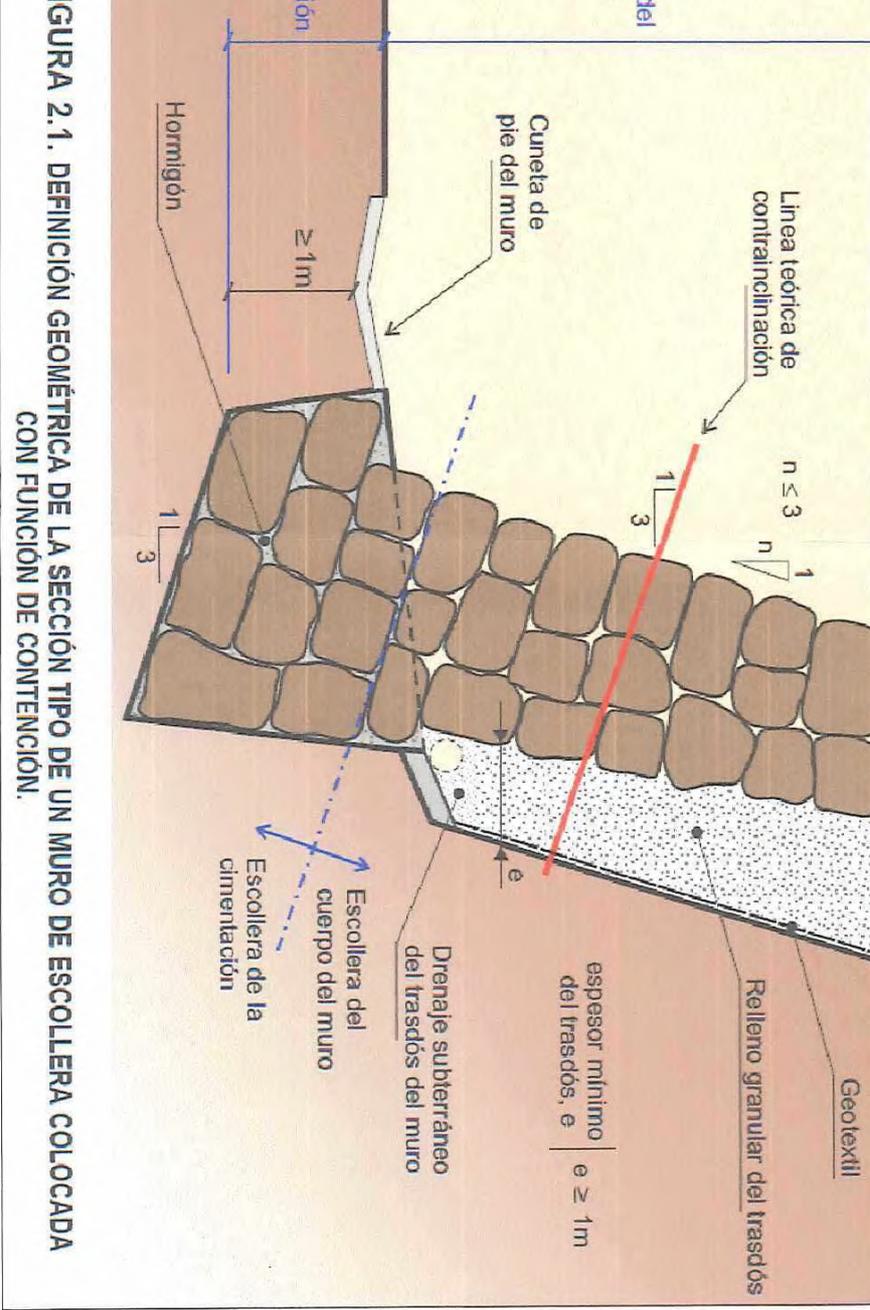

**FIGURA 2.1. DEFINICIÓN GEOMÉTRICA DE LA SECCIÓN TIPO DE UN MURO DE ESCOLLERA COLOCADA CON FUNCIÓN DE CONTENCIÓN.**

AGENCIA MUNICIPAL BULLAÑOS HITA PROYECTO DE:		REPARACIÓN Y ELIMINACIÓN ESTRECHAMIENTO CALLE CUESTA MANUEL LUIS	
FECHA: OCTUBRE 2016		PLANO DE: <b>MURO DE CONTENCIÓN</b>	
CLAVE N.º: IF-16-10-01		HOJA N.º: <b>06</b>	
		ESCALA: S/E	




CVE: 07E00002581B00Q4T3M2E5Q2E3  
 URL Comprobación:  
<https://sede.alhaurindelatorre.es/index.php?id=verificacion>

**FIRMANTE - FECHA**  
 MARÍA AUXILIADORA GÓMEZ SANZ-SECRETARIA - 28/10/2016  
 CN=Sello de tiempo TS@ - @firma,SERIALNUMBER=S2833002E,OU=PKI,O=MDEF,C=ES - 28/10/2016 12:08:53  
DILIGENCIA: PARA HACER CONSTAR QUE EL PRESENTE DOCUMENTO FUE APROBADO EN LA JGL DE FECHA 28-10-2016.

DOCUMENTO: 20160153627  
 Fecha: 28/10/2016  
 Hora: 12:34



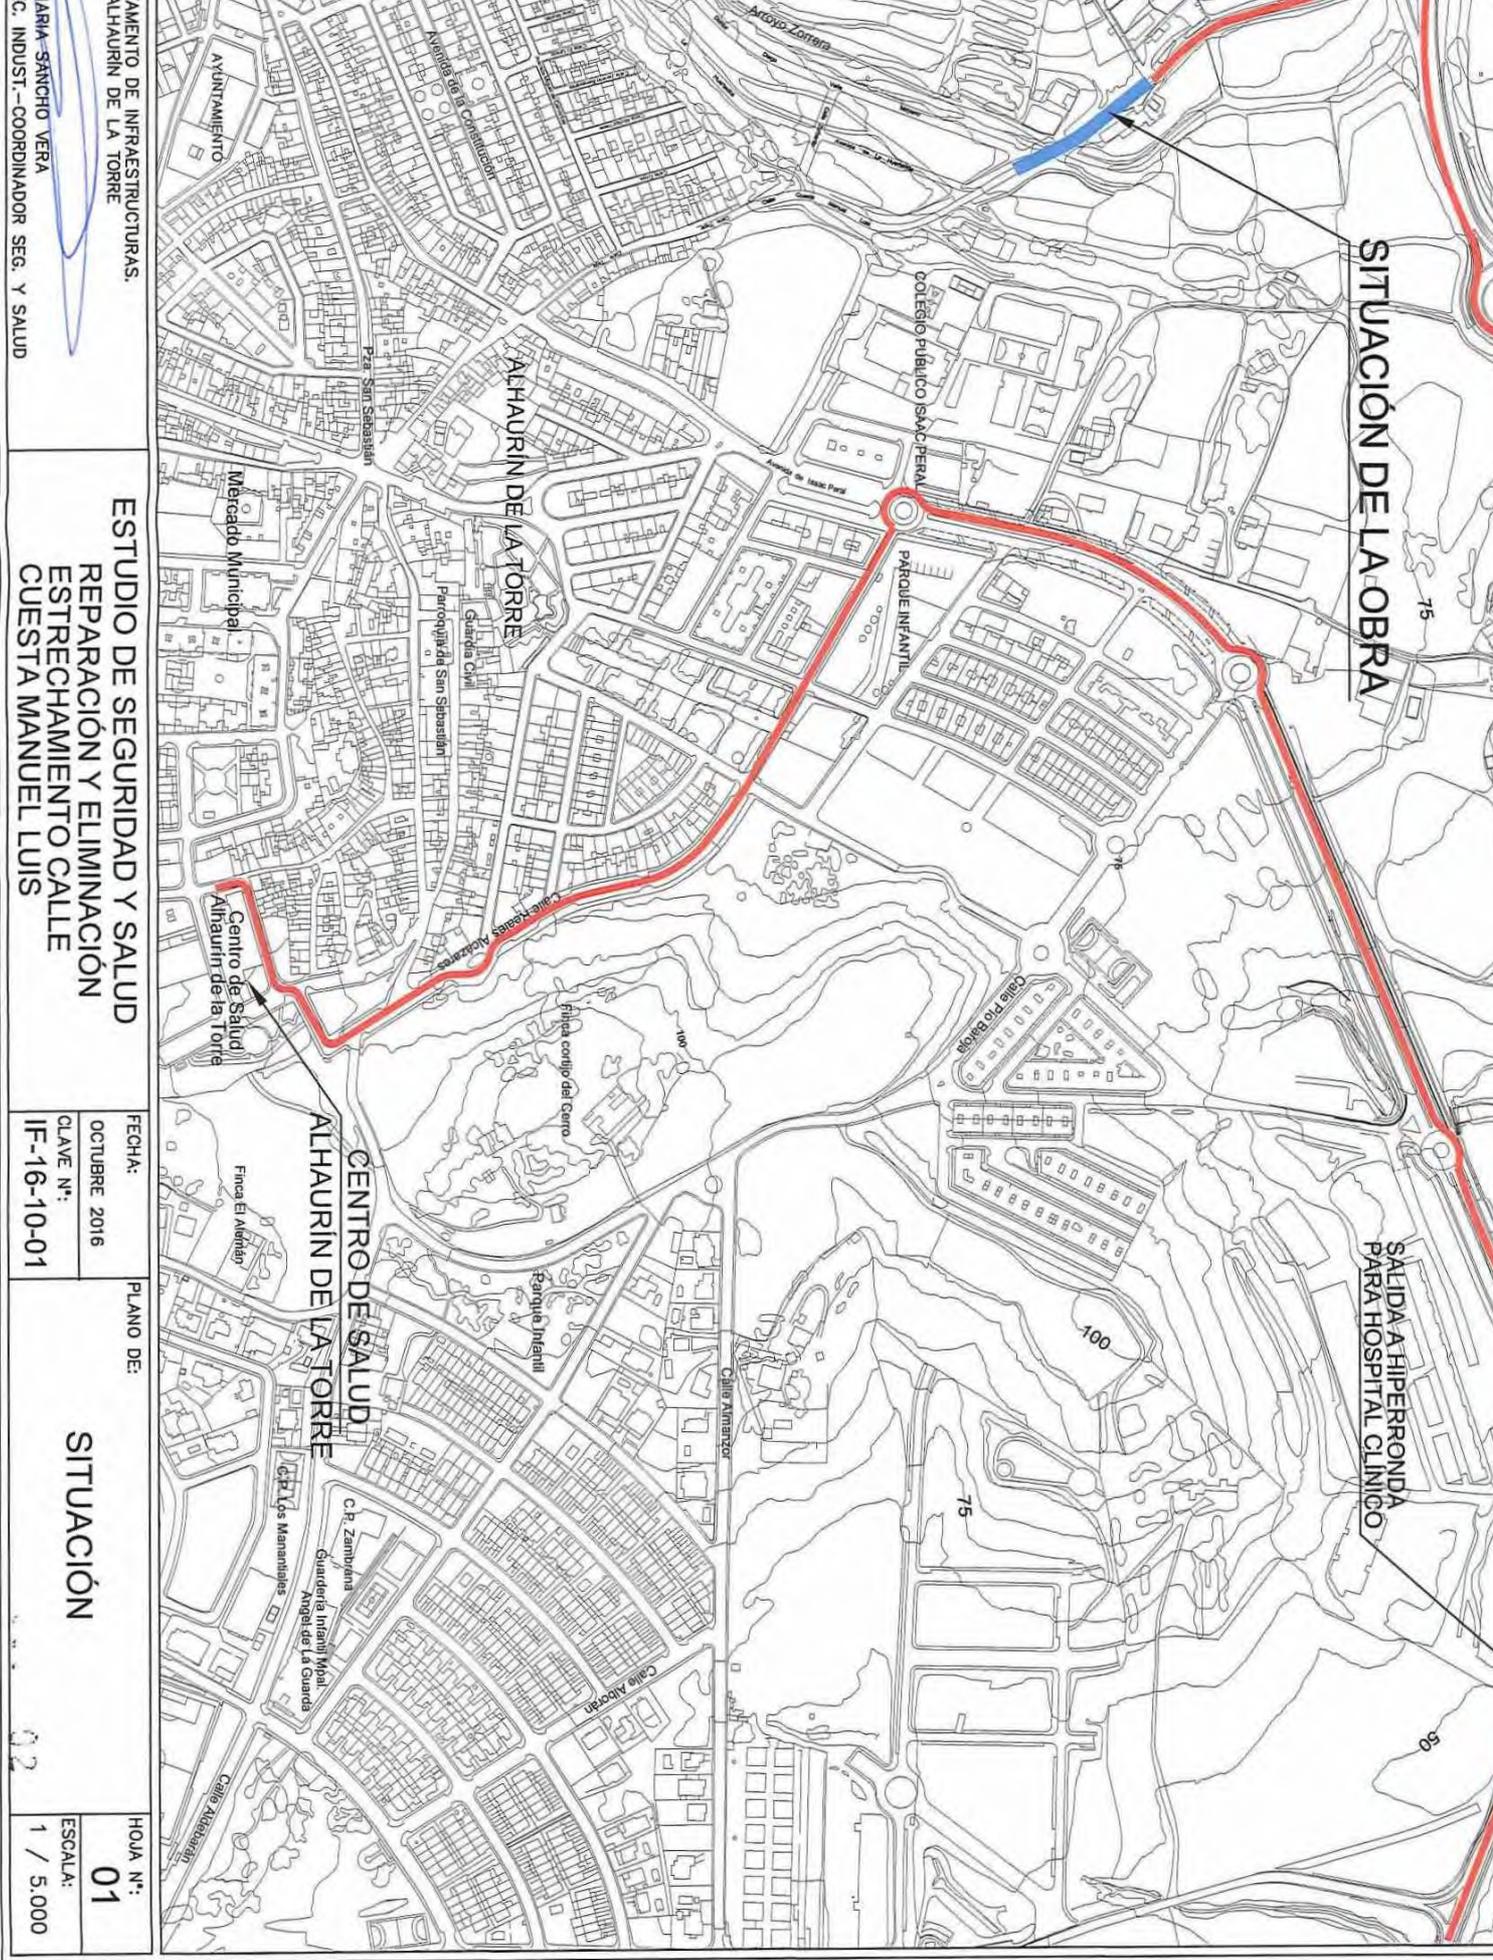

SITUACIÓN DE LA OBRA

SALIDA A HIPERRONDA PARA HOSPITAL CLINICO

AYUNTAMIENTO

ALHURIN DE LA TORRE

ESTUDIO DE SEGURIDAD Y SALUD REPARACIÓN Y ELIMINACIÓN ESTRECHAMIENTO CALLE CUESTA MANUEL LUIS

FECHA: OCTUBRE 2016 CLAVE N°: IF-16-10-01

PLANO DE:

SITUACIÓN

HOJA N°: 01

ESCALA: 1 / 5.000

ARIA-SANCHO VERA C. INDUST.-COORDINADOR SEG. Y SALUD




CVE: 07E00002581B00Q4T3M2E5Q2E3  
 URL Comprobación:  
<https://sede.alhaurindelatorre.es/index.php?id=verificacion>

FIRMANTE - FECHA  
 MARÍA AUXILIADORA GÓMEZ SANZ-SECRETARIA - 28/10/2016  
 CN=Sello de tiempo TS@ - @firma,SERIALNUMBER=S2833002E,OU=PKI,O=MDEF,C=ES - 28/10/2016 12:08:53  
 DILIGENCIA:PARA HACER CONSTAR QUE EL PRESENTE DOCUMENTO FUE APROBADO EN LA JGL DE FECHA 28-10-2016.

DOCUMENTO: 20160153627  
 Fecha: 28/10/2016  
 Hora: 12:34



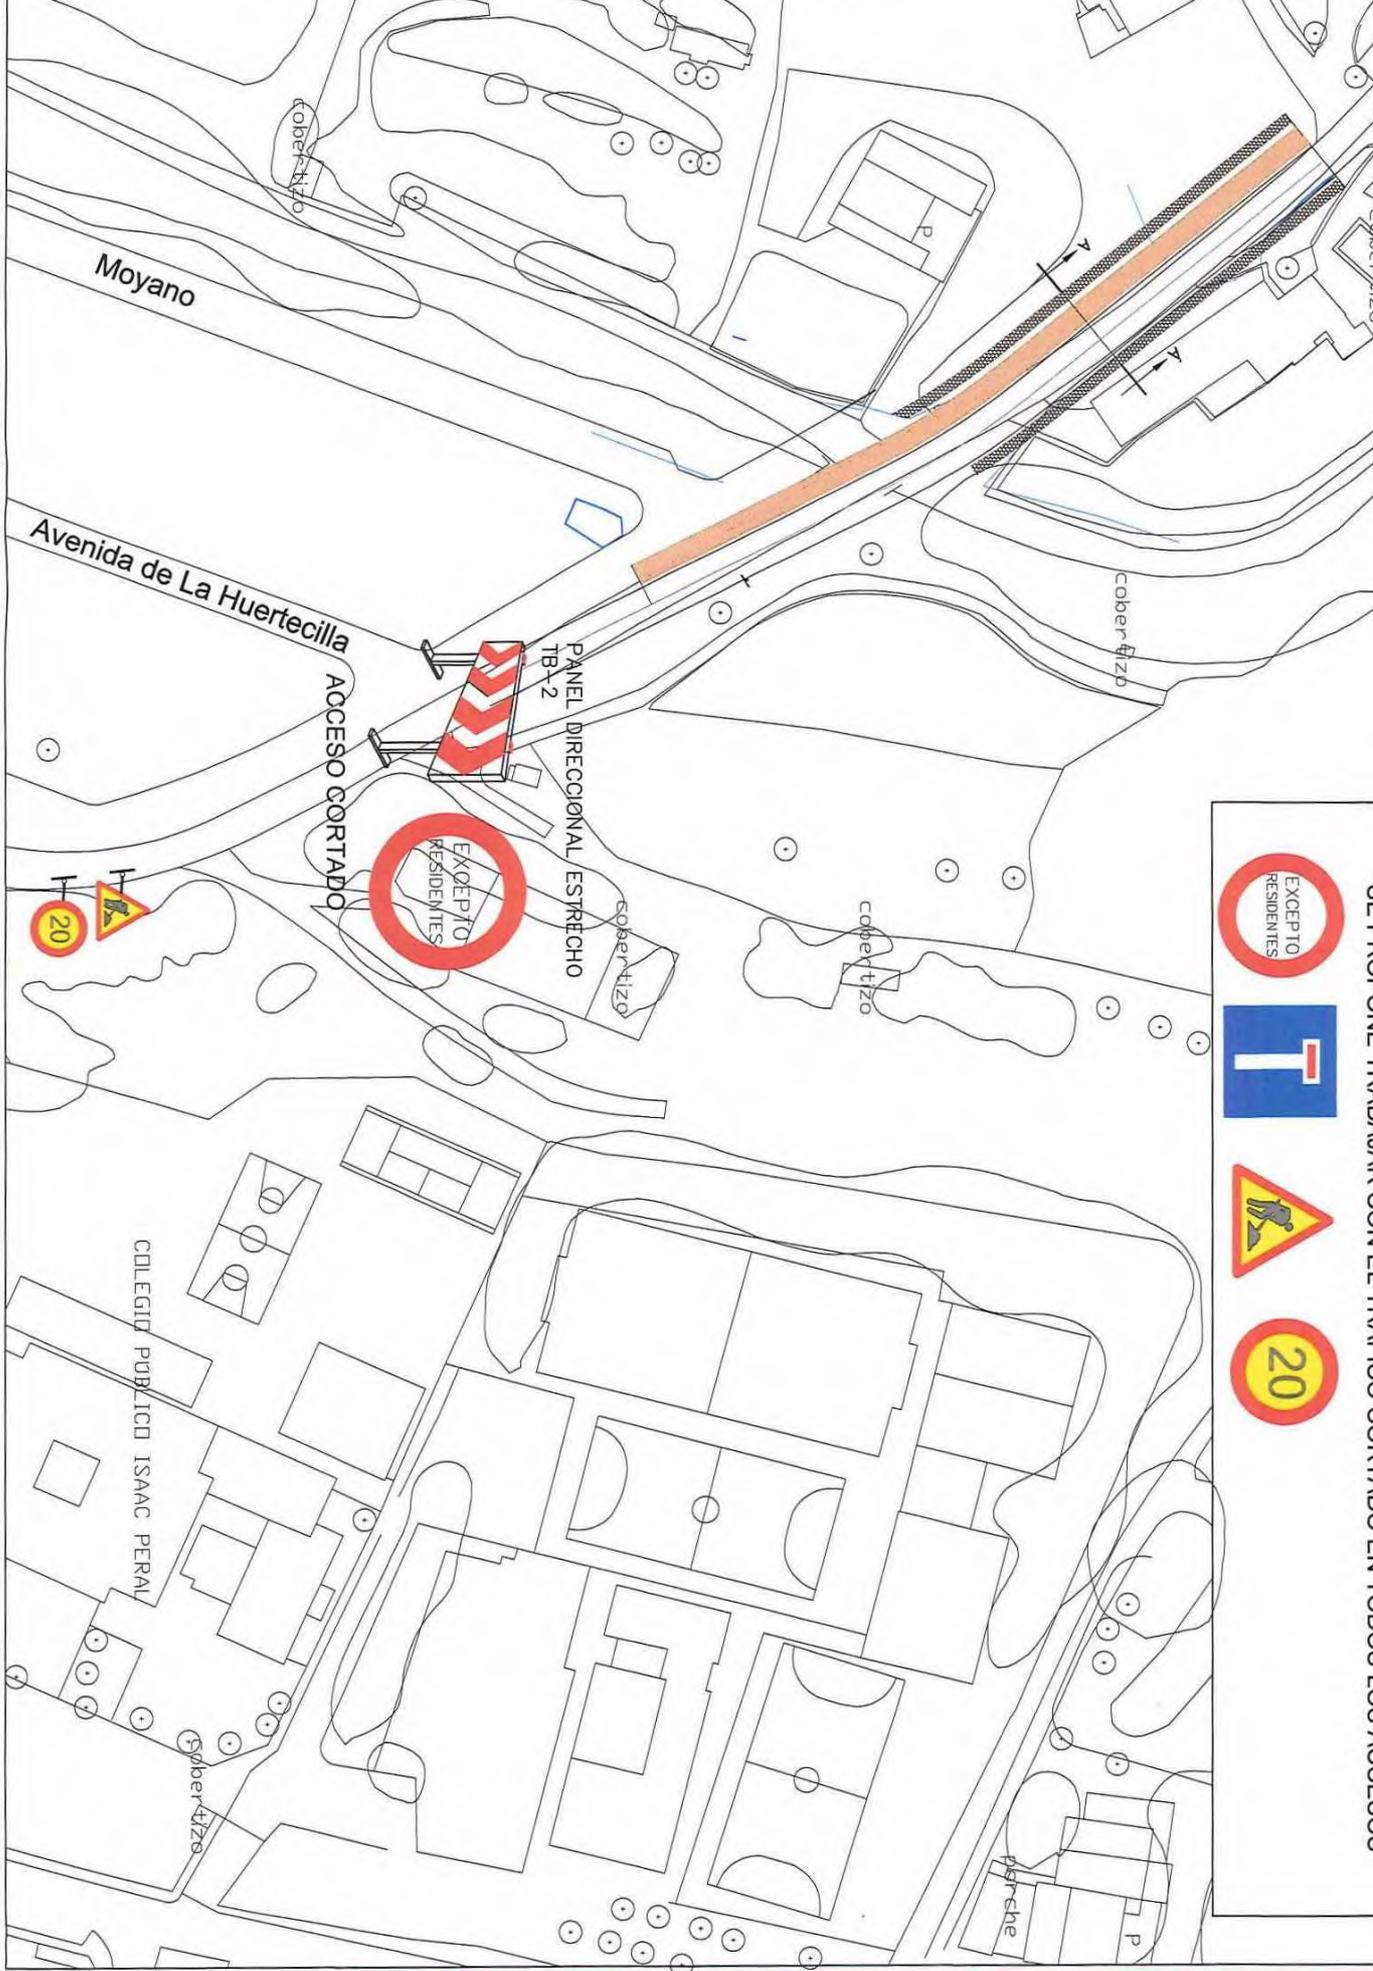

ALTIAMIENTO DE INFRAESTRUCTURAS:  
ALHAURIN DE LA TORRE

MARIA SANCHEZ JARRA  
EG. INDUSTRIAL - COORDINADOR SEG. Y SALUD

ESTUDIO DE SEGURIDAD Y SALUD  
REPARACIÓN Y ELIMINACIÓN  
ESTRECHAMIENTO CALLE  
CUESTA MANUEL LUIS

FECHA:  
OCTUBRE 2016  
CLAVE N.º:  
IF-16-10-01

PLANO DE:  
**EJECUCIÓN DE LAS OBRAS**

HOJA N.º:  
**02**  
ESCALA:  
1/1.000



CVE: 07E00002581B00Q4T3M2E5Q2E3  
URL Comprobación:  
<https://sede.alhaurindelatorre.es/index.php?id=verificacion>

**FIRMANTE - FECHA**  
MARÍA AUXILIADORA GÓMEZ SANZ-SECRETARIA - 28/10/2016  
CN=Sello de tiempo TS@ - @firma,SERIALNUMBER=S2833002E,OU=PKI,O=MDEF,C=ES - 28/10/2016 12:08:53  
*DILIGENCIA: PARA HACER CONSTAR QUE EL PRESENTE DOCUMENTO FUE APROBADO EN LA JGL DE FECHA 28-10-2016.*

DOCUMENTO: 20160153627  
Fecha: 28/10/2016  
Hora: 12:34

