

**SITUACIÓN DE LA OBRA**

SALIDA A HIPERRONDA PARA HOSPITAL CLÍNICO

**AYUNTAMIENTO DE ALHAURIN DE LA TORRE**

DEPARTAMENTO DE INFRAESTRUCTURAS, AYTO. ALHAURIN DE LA TORRE  
 JOSE MARIA SANCIO VERA  
 ING. TEC. INDUST.-COORDINADOR SEG. Y SALUD

ESTUDIO DE SEGURIDAD Y SALUD SEGUNDA FASE REURBANIZACIÓN Y DESDOBLAMIENTO DE LA AVENIDA ISAAC PERAL.


FECHA: AGOSTO 2015  
 CLAVE Nº: IF-15-07-01

PLANO DE: SITUACIÓN


HOJA Nº: 01  
 ESCALA: 1 / 5000

DILIGENCIA: Particularización que el presente documento fue aprobado en la J.G.T. de fecha 15/08/2015

15/08/2015  
 LA Sra. A. Sánchez Vera  
 M. A. Sánchez Vera


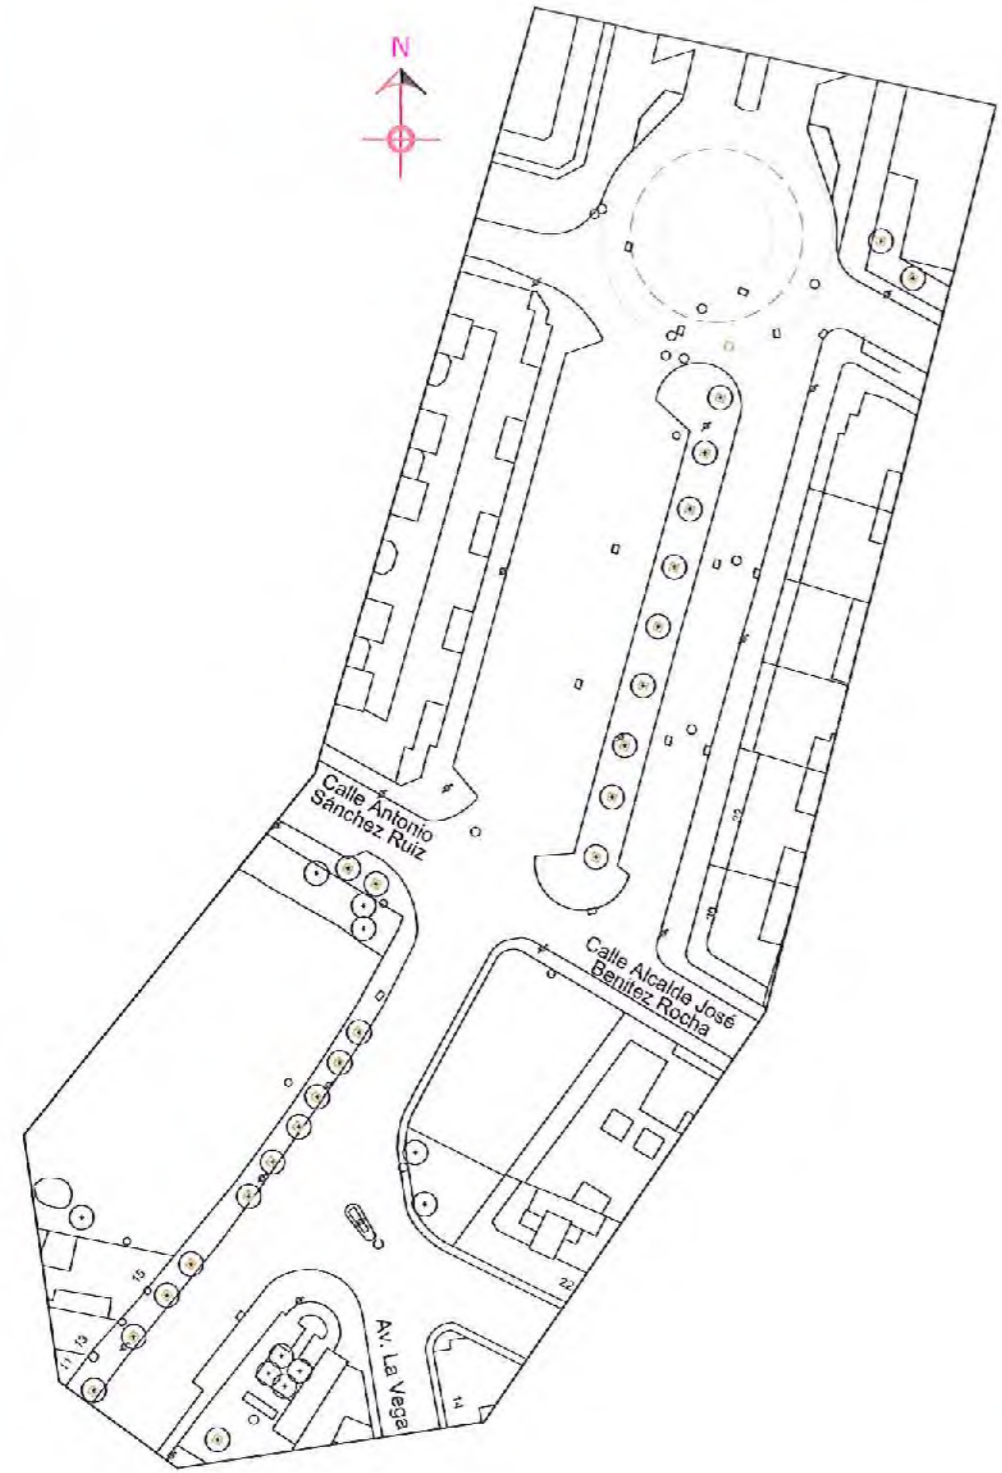


PLANTA ESTADO ACTUAL

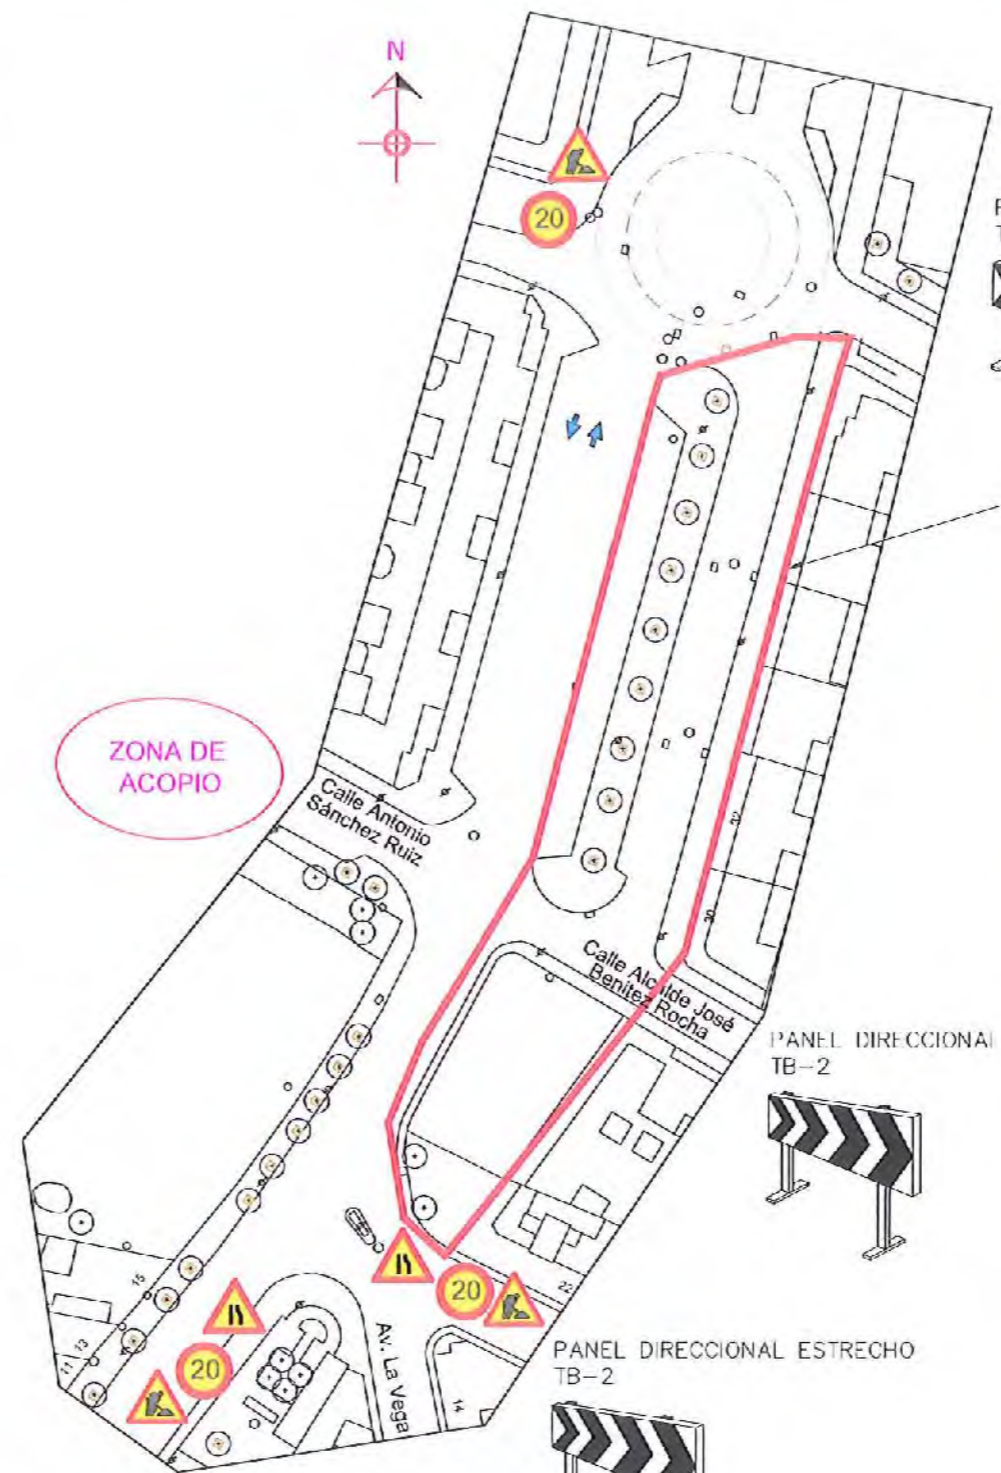

FASE 1

PANEL DIRECCIONAL ESTRECHO TB-2

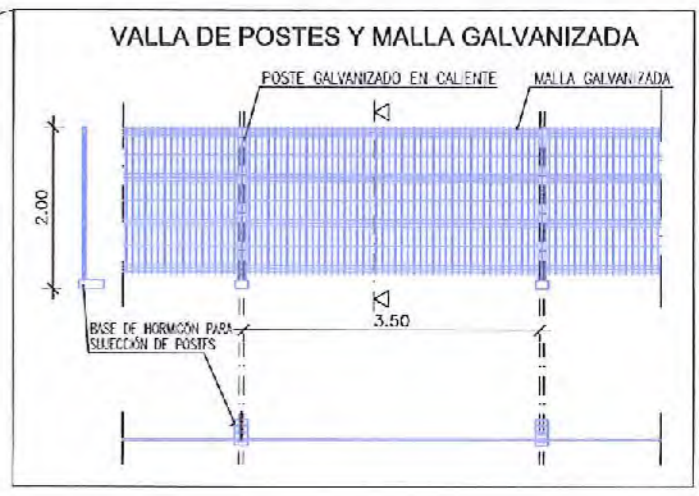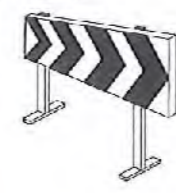




PANEL DIRECCIONAL ESTRECHO TB-2



PANEL DIRECCIONAL ESTRECHO TB-2



BARRERA PLÁSTICA TIPO NEW JERSEY

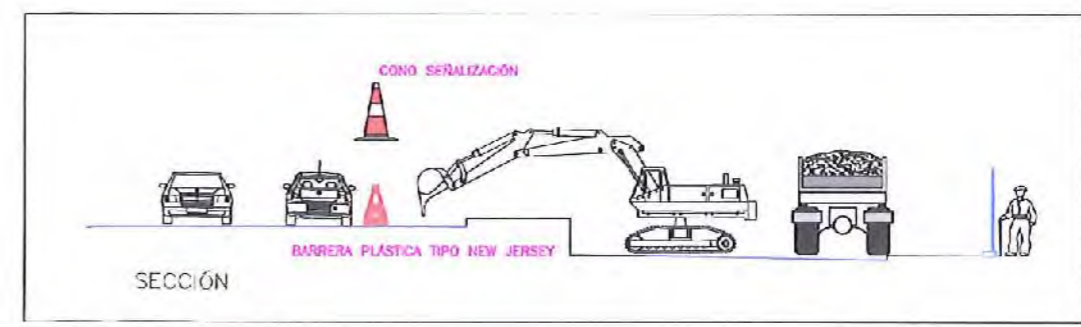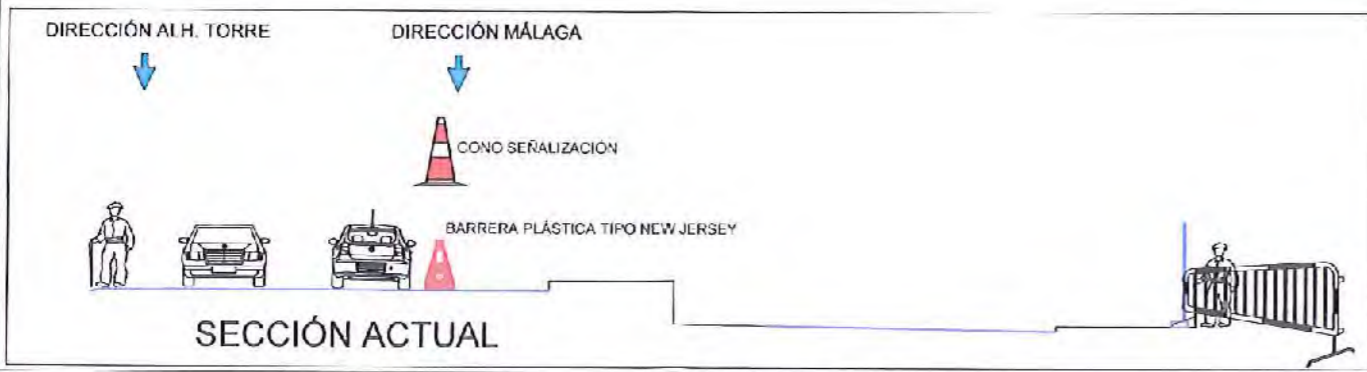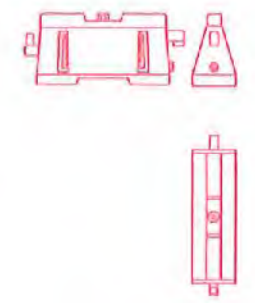

AYUNTAMIENTO DE ALHAURIN DE LA TORRE


DEPARTAMENTO DE INFRAESTRUCTURAS, AYTO. ALHAURIN DE LA TORRE  
 JOSE MARIA SANCHO VERA  
 ING. TEC. INDUST.-COORDINADOR SEG. Y SALUD

ESTUDIO DE SEGURIDAD Y SALUD SEGUNDA FASE REURBANIZACIÓN Y DESDOBLAMIENTO DE LA AVENIDA ISAAC PERAL.


FECHA: AGOSTO 2015  
 CLAVE Nº: IF-15-07-01

PLANO DE : PLANTA DE LAS OBRAS. ESTADO ACTUAL Y FASE 1


HOJA Nº: 02  
 ESCALA: 1/1000

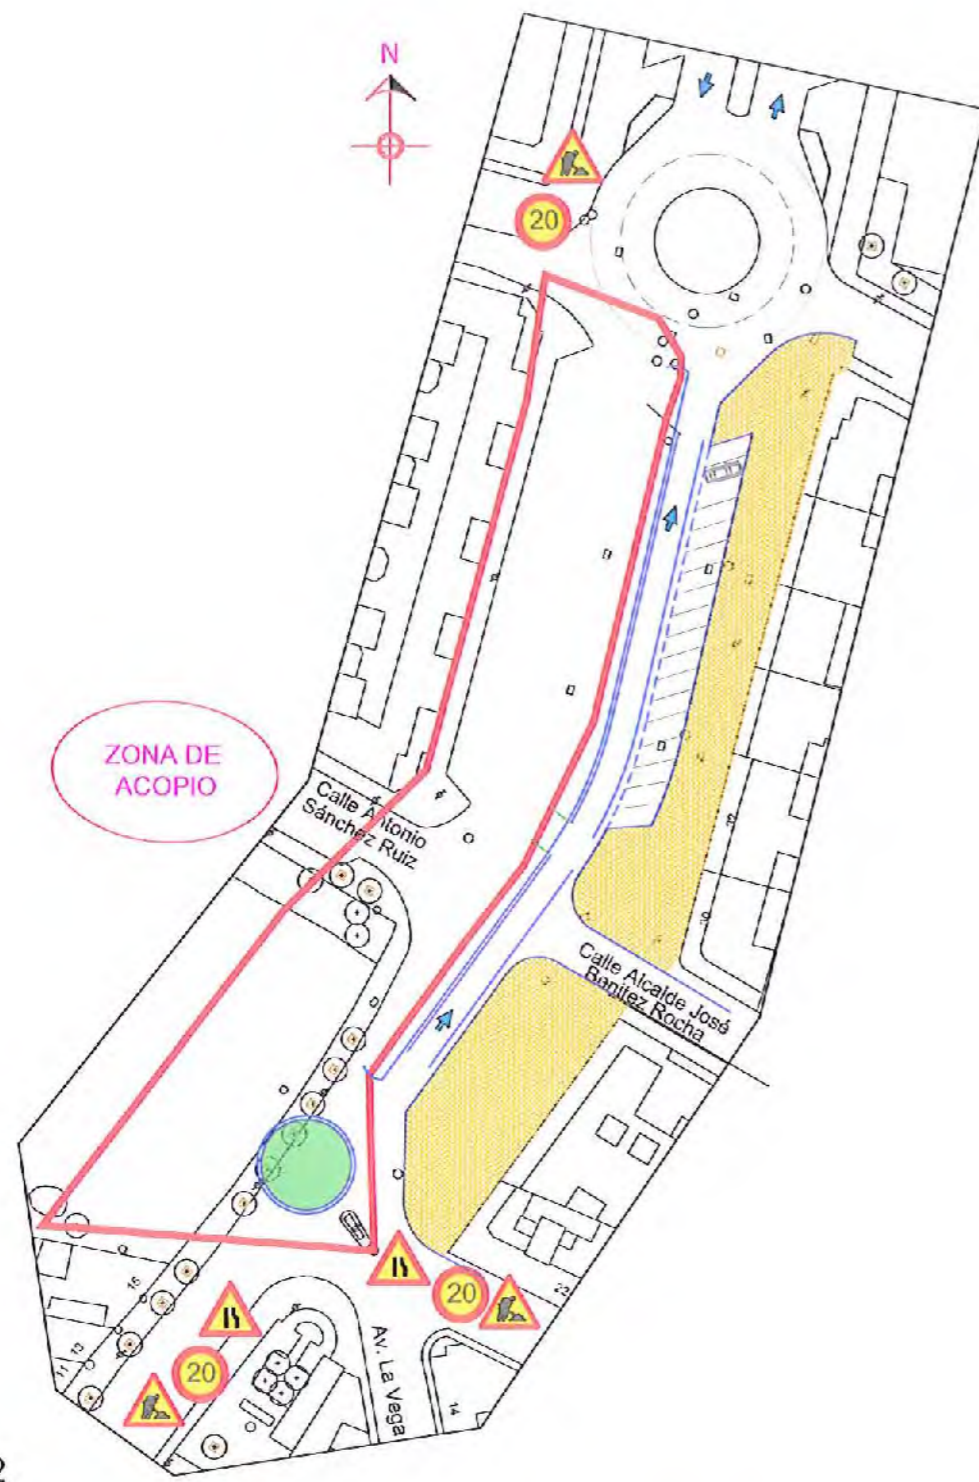

FASE 2

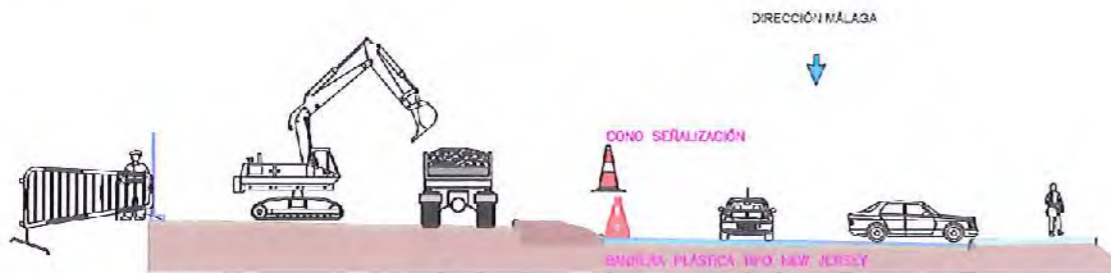

SECCIÓN

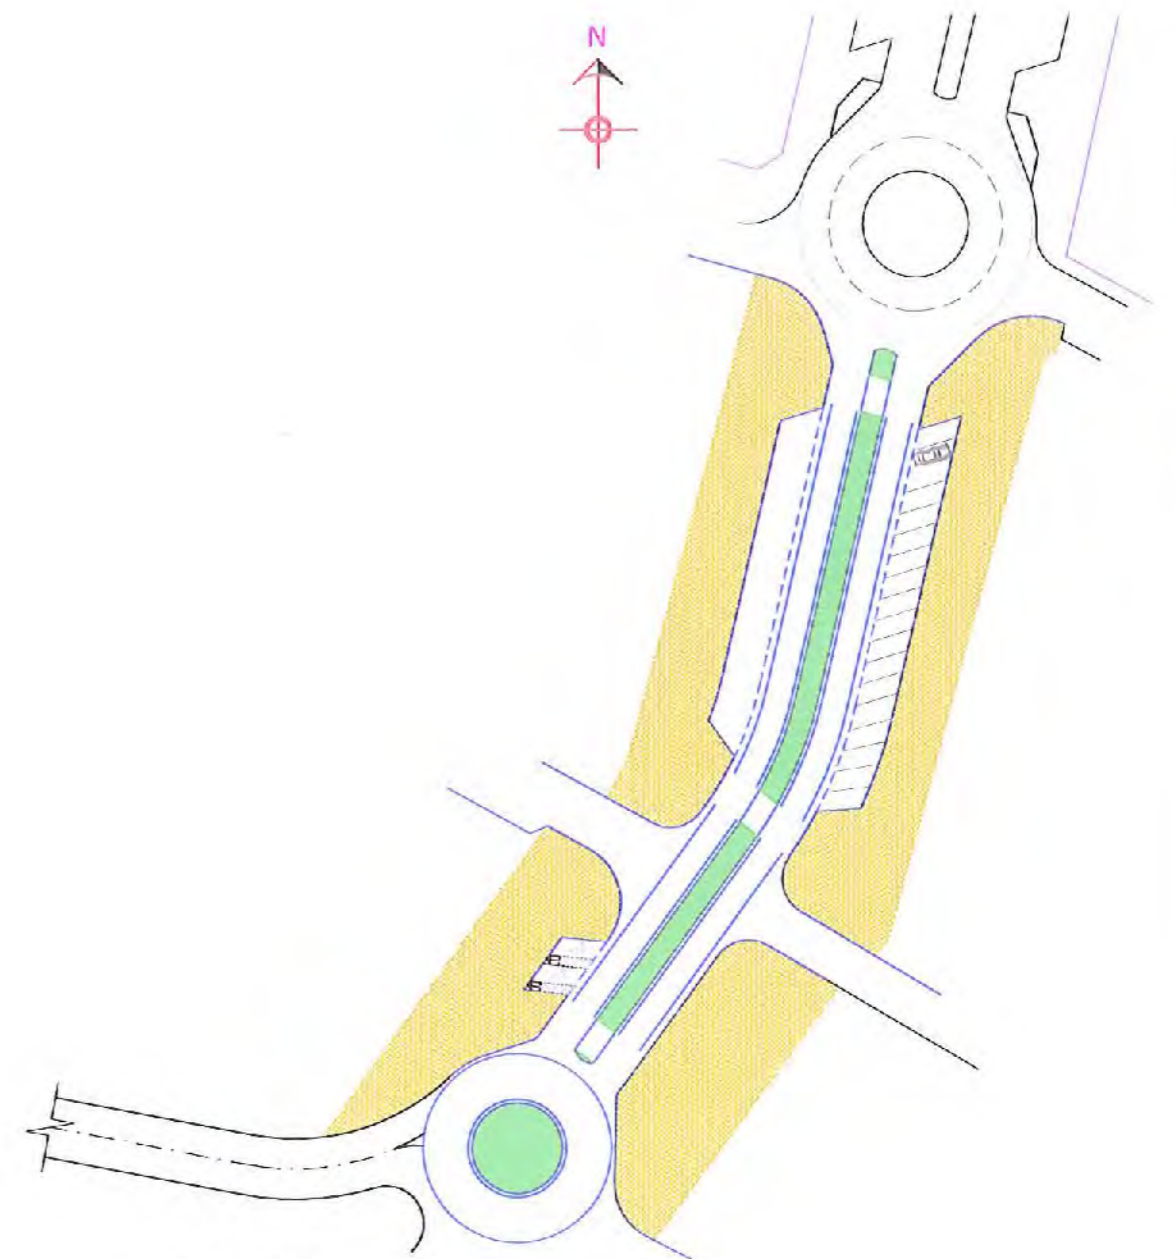

PLANTA FINAL

ESTADO FINAL



SECCIÓN FINAL



AYUNTAMIENTO DE ALHAURIN DE LA TORRE

DEPARTAMENTO DE INFRAESTRUCTURAS.  
AYTO. ALHAURIN DE LA TORRE  
JOSE MARIA SANCHO VERA  
ING. TEC. INDUST.-COORDINADOR SEG. Y SALUD

ESTUDIO DE SEGURIDAD Y SALUD  
SEGUNDA FASE REURBANIZACIÓN  
Y DESDOBLAMIENTO DE LA  
AVENIDA ISAAC PERAL.

FECHA:  
AGOSTO 2015  
CLAVE Nº:  
IF-15-07-01

PLANO DE :  
PLANTA DE LAS OBRAS.  
FASE 2 Y FASE FINAL

HOJA Nº:  
03  
ESCALA:  
1/1000