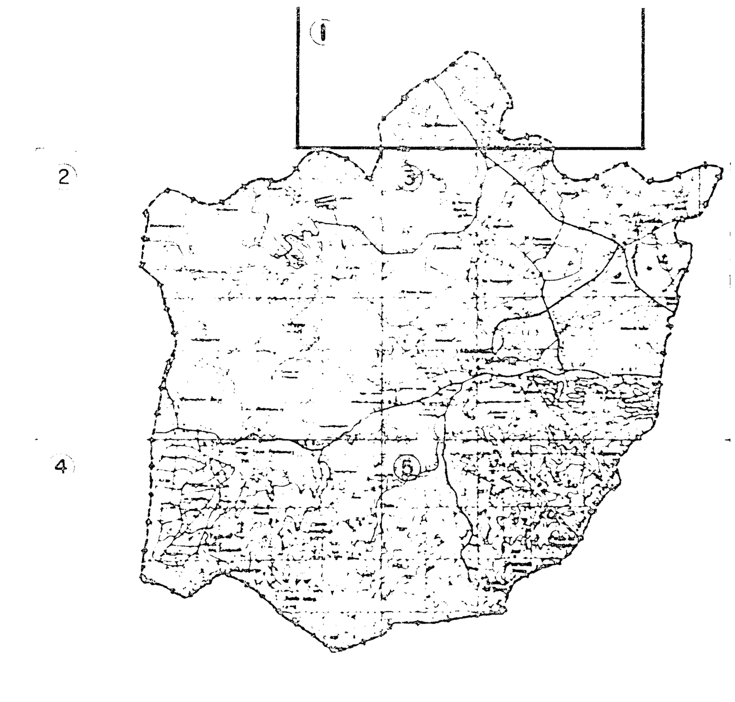

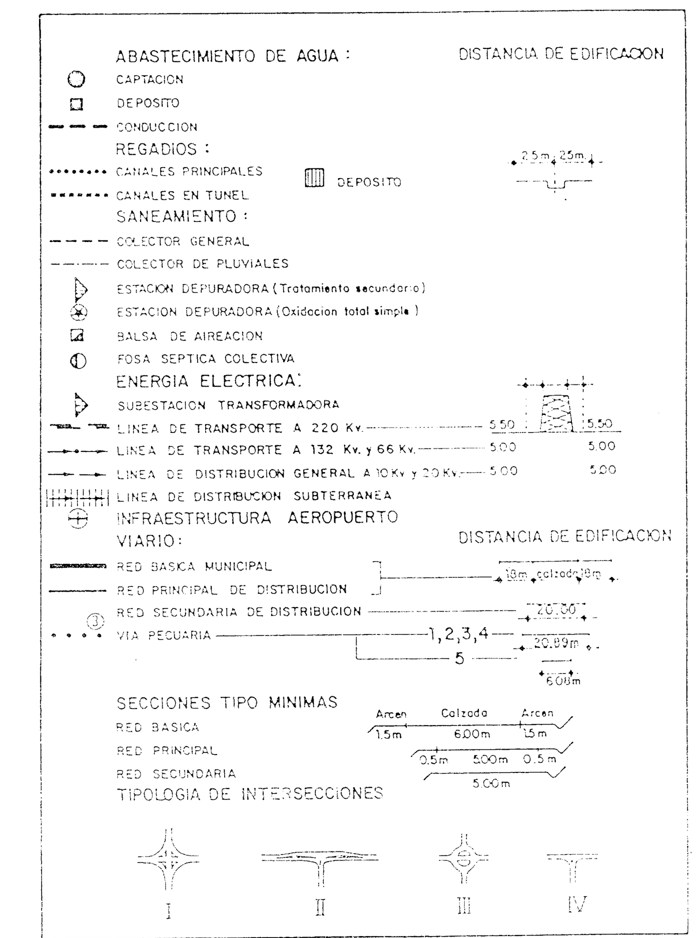

EXCMO. AYUNTAMIENTO DE ALHAURIN DE LA TORRE

REVISION DE LAS NORMAS SUBSIDIARIAS DE PLANEAMIENTO ALHAURIN DE LA TORRE

REVISION Nº.	TITULO DE PLANO. PROYECTO	HOJA Nº.
I	ESTRUCTURA GENERAL Y ORGANICA DEL TERRITORIO ORDENACION DE INFRAESTRUCTURA	2/I
	ESCALA GRAFICA. 0 150 300 600 — ESCALA. I/10.000	NUMERO DE ORDEN 6

OFICINA TECNICA MUNICIPAL
AURELIO ATIENZA CABRERA ARQUITECTO

EXCMO. AYUNTAMIENTO DE ALHAURÍN DE LA TORRE

PLAN GENERAL DE ORDENACIÓN URBANÍSTICA DE ALHAURÍN DE LA TORRE

ADAPTACIÓN PARCIAL A LA L.O.U.A. DE LAS NN.SS. DE PLANEAMIENTO

PLANEAMIENTO VIGENTE:	Nº DE PLANO:	Nº DE ORDEN:
REVISIÓN NN. SS. 1990	1.01.02	06
ESTRUCTURA GENERAL. INFRAESTRUCTURA	Nº DE HOJA: 1/5	INFORMACIÓN
ESCALA GRAFICA: 50 10 0 10 25 50 75 100 125 150	FECHA: ENERO-09	ESCALA: 1:2000

COORDINACIÓN. ARQUITECTO MUNICIPAL:	REDACCIÓN. ARQUITECTO DIRECTOR:
AURELIO ATIENZA CABRERA	FRANCISCO J. CARRERA RODRÍGUEZ