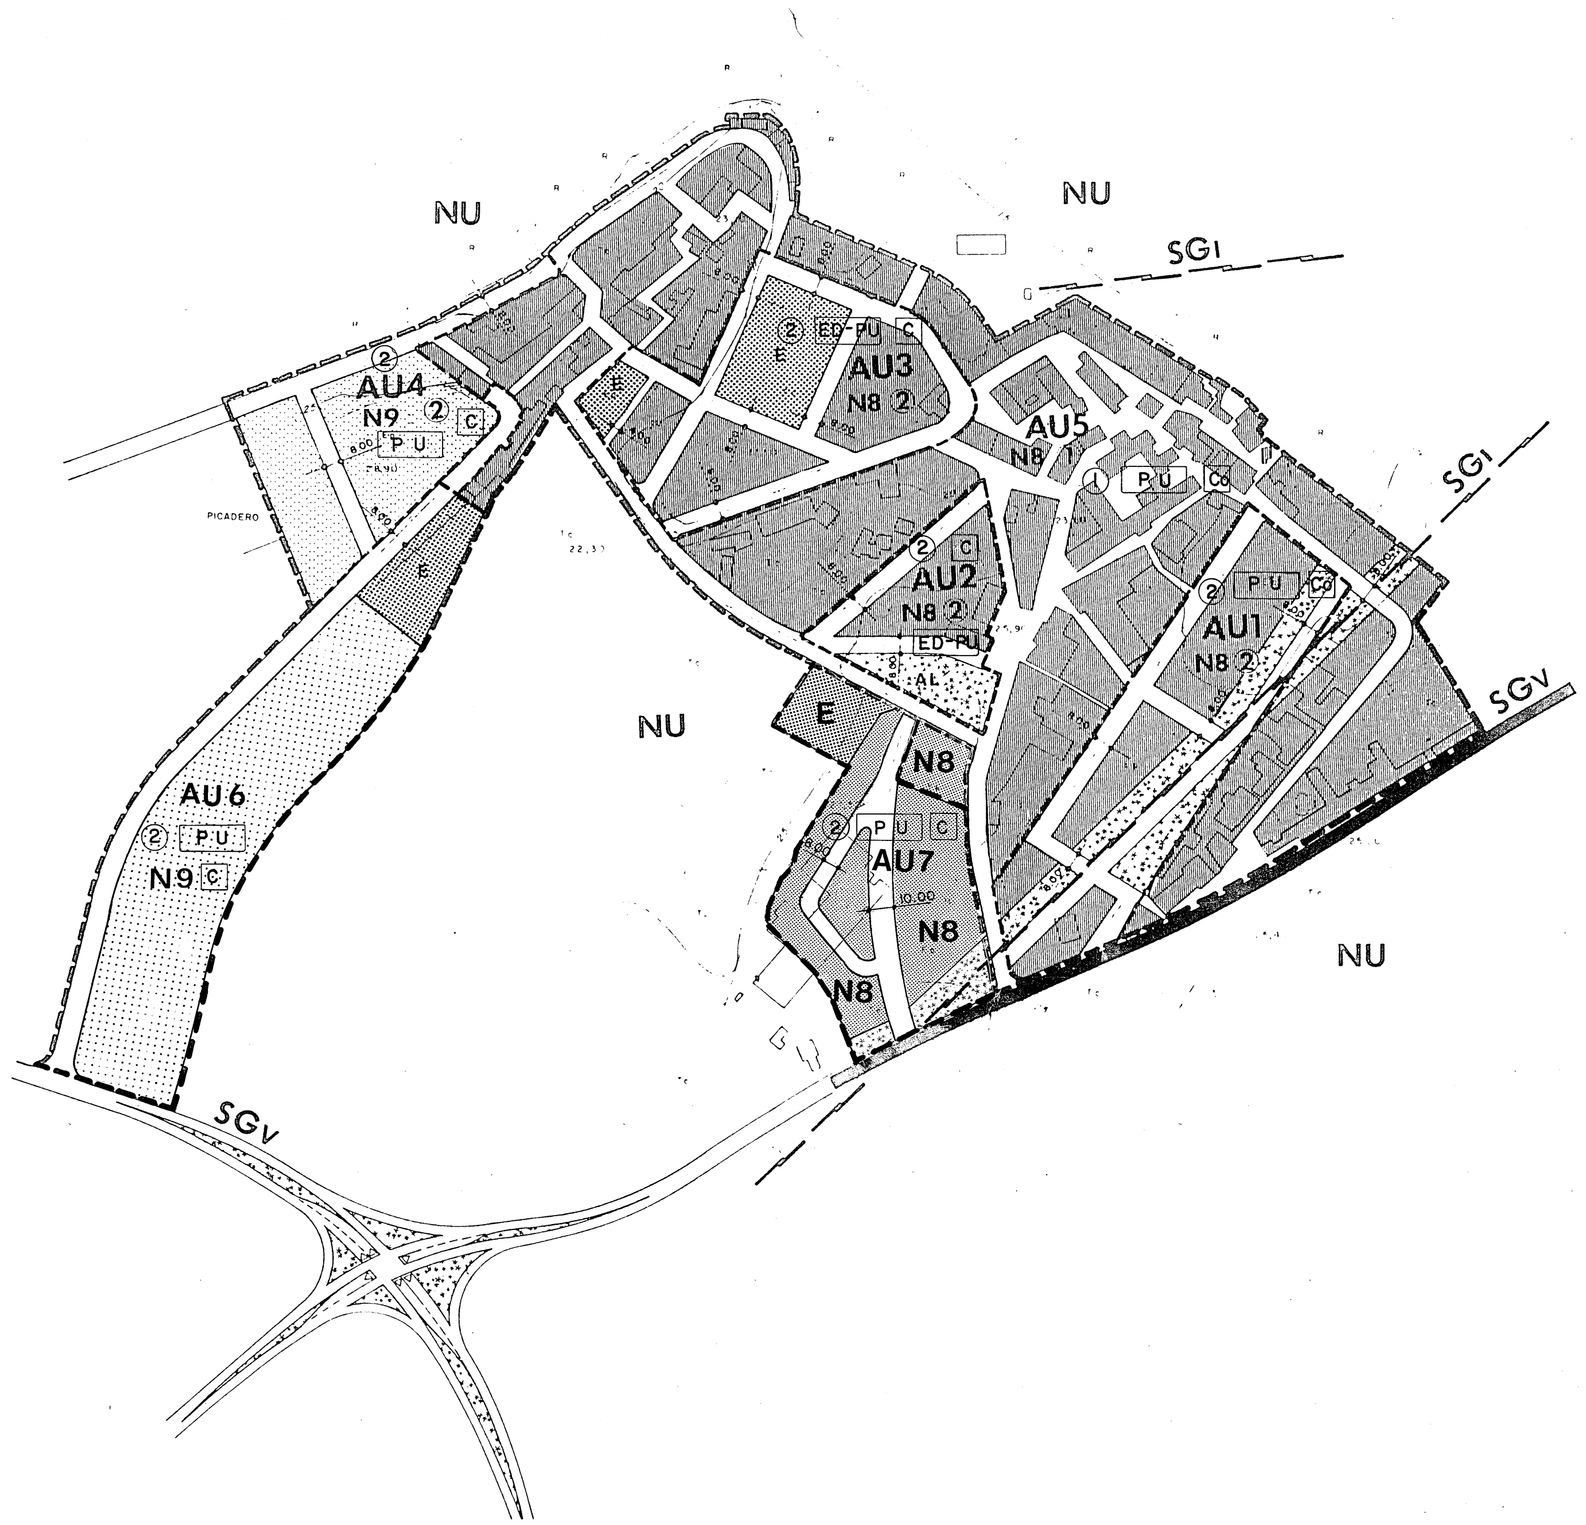

NUCLEO DEL PEÑON

INDICE CARTOGRAFICO

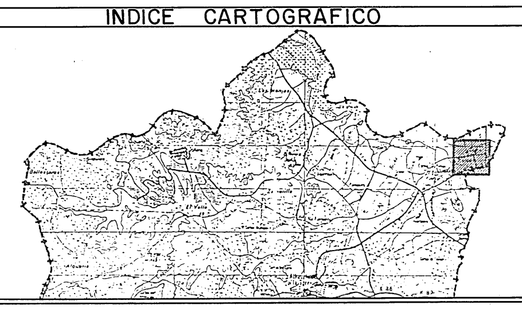

NM

CLASIFICACION DEL SUELO Y SISTEMAS

CLASIFICACION DEL SUELO		
SUELO URBANO.	NO NECESITADO DE ACTUACION URBANISTICA	N
	NECESITADO DE ACTUACION URBANISTICA	AU
	ACTUACION AISLADA	AA
SUELO APTO PARA SER URBANIZADO	AREA	AUR
	SECTOR	UR
SUELO NO URBANIZABLE.		NU
DELIMITACION DE AU, AA, UR y AUR.		

SISTEMAS			
SISTEMAS GENERALES	VIAS DE COMUNICACION		SGv
	INFRAESTRUCTURA		SGI
	EQUIPAMIENTO	DEPORTIVO	SGE
		SANITARIO	
		EDUCATIVO	
	AREAS LIBRES		SGAL
SISTEMAS LOCALES.	EQUIPAMIENTO		SLE
	AREAS LIBRES.		SLAL

ACTUACIONES URBANISTICAS-GESTION.

ACTUACIONES EN SUELO URBANO POLIGONOS Y UNIDADES DE ACTUACION		
AU OBJETO DE LA ACTUACION.	URBANIZACION	(1)
	CESION Y URBANIZACION.	(2)
	CESION	CE
DESARROLLO DE LA ACTUACION	PLAN ESPECIAL	PE
	ESTUDIO DE DETALLE	ED
	PROYECTO DE URBANIZACION	PU
	APROBADO DEFINITIVAMENTE	(3)
SISTEMA DE GESTION.	COMPENSACION	C
	COOPERACION y EXPROPIACION	C0/E

ACTUACIONES AISLADAS		
AA OBJETO DE ACTUACION	URBANIZACION	(1)
DESARROLLO DE LA ACTUACION	PROYECTO DE URBANIZACION.	PU
GESTION	MUNICIPAL	MA

ACTUACIONES EN SUELO APTO PARA SER URBANIZADO SECTORES DE SUELO DELIMITADOS		
UR OBJETO DE ACTUACION.	URBANIZACION Y CESION	CE
DESARROLLO DE LA ACTUACION	PLAN PARCIAL Y PROYECTO DE URBANIZACION	PP,PU
SISTEMA DE GESTION.	COMPENSACION	C
	COOPERACION	CO

AREAS DE SUELO DELIMITADOS		
AUR OBJETO DE ACTUACION	CESION Y URBANIZACION	CU
DESARROLLO DE LA ACTUACION	PLAN PARCIAL Y PROYECTO DE URBANIZACION	PP,PU
SISTEMA DE GESTION	COMPENSACION	C

CALIFICACION DEL SUELO.

AREAS LIBRES.	PUBLICAS	AL(PU)
	PRIVADAS	AL(PR)
EQUIPAMIENTOS	PUBLICOS.	E(PU)
	PRIVADOS.	E(PR)
RED VIARIA.		
EDIFICACION RESIDENCIAL.	ENSANCHE MARGINAL	N3
	RESIDENCIAL AGRICOLA	N9

RED VIARIA. VIAS URBANAS. (ENTRE EDIFICACION O VALLAS).

ANCHO(m)	ESQUEMA (cotas en metros)	ANCHO (m)	ESQUEMA (cotas en metros)
a= 6,00		a= 8,00	
a=7,00		a=10,00	

EXCMO. AYUNTAMIENTO DE ALHAURIN DE LA TORRE

REVISION DE LAS NORMAS SUBSIDIARIAS DE PLANEAMIENTO ALHAURIN DE LA TORRE

REVISION Nº.	TITULO DE PLANO. PROYECTO	HOJA Nº.
I	GESTION, CALIFICACION Y ALINEACIONES : CLASIFICACION Y ACTUACIONES URBANISTICAS	8/7
	ESCALA GRAFICA. 0 10 25 50 100 150 ESCALA 1/2.000	NUMERO DE ORDEN 64

OFICINA TECNICA MUNICIPAL
AURELIO ATIENZA CABRERA ARQUITECTO