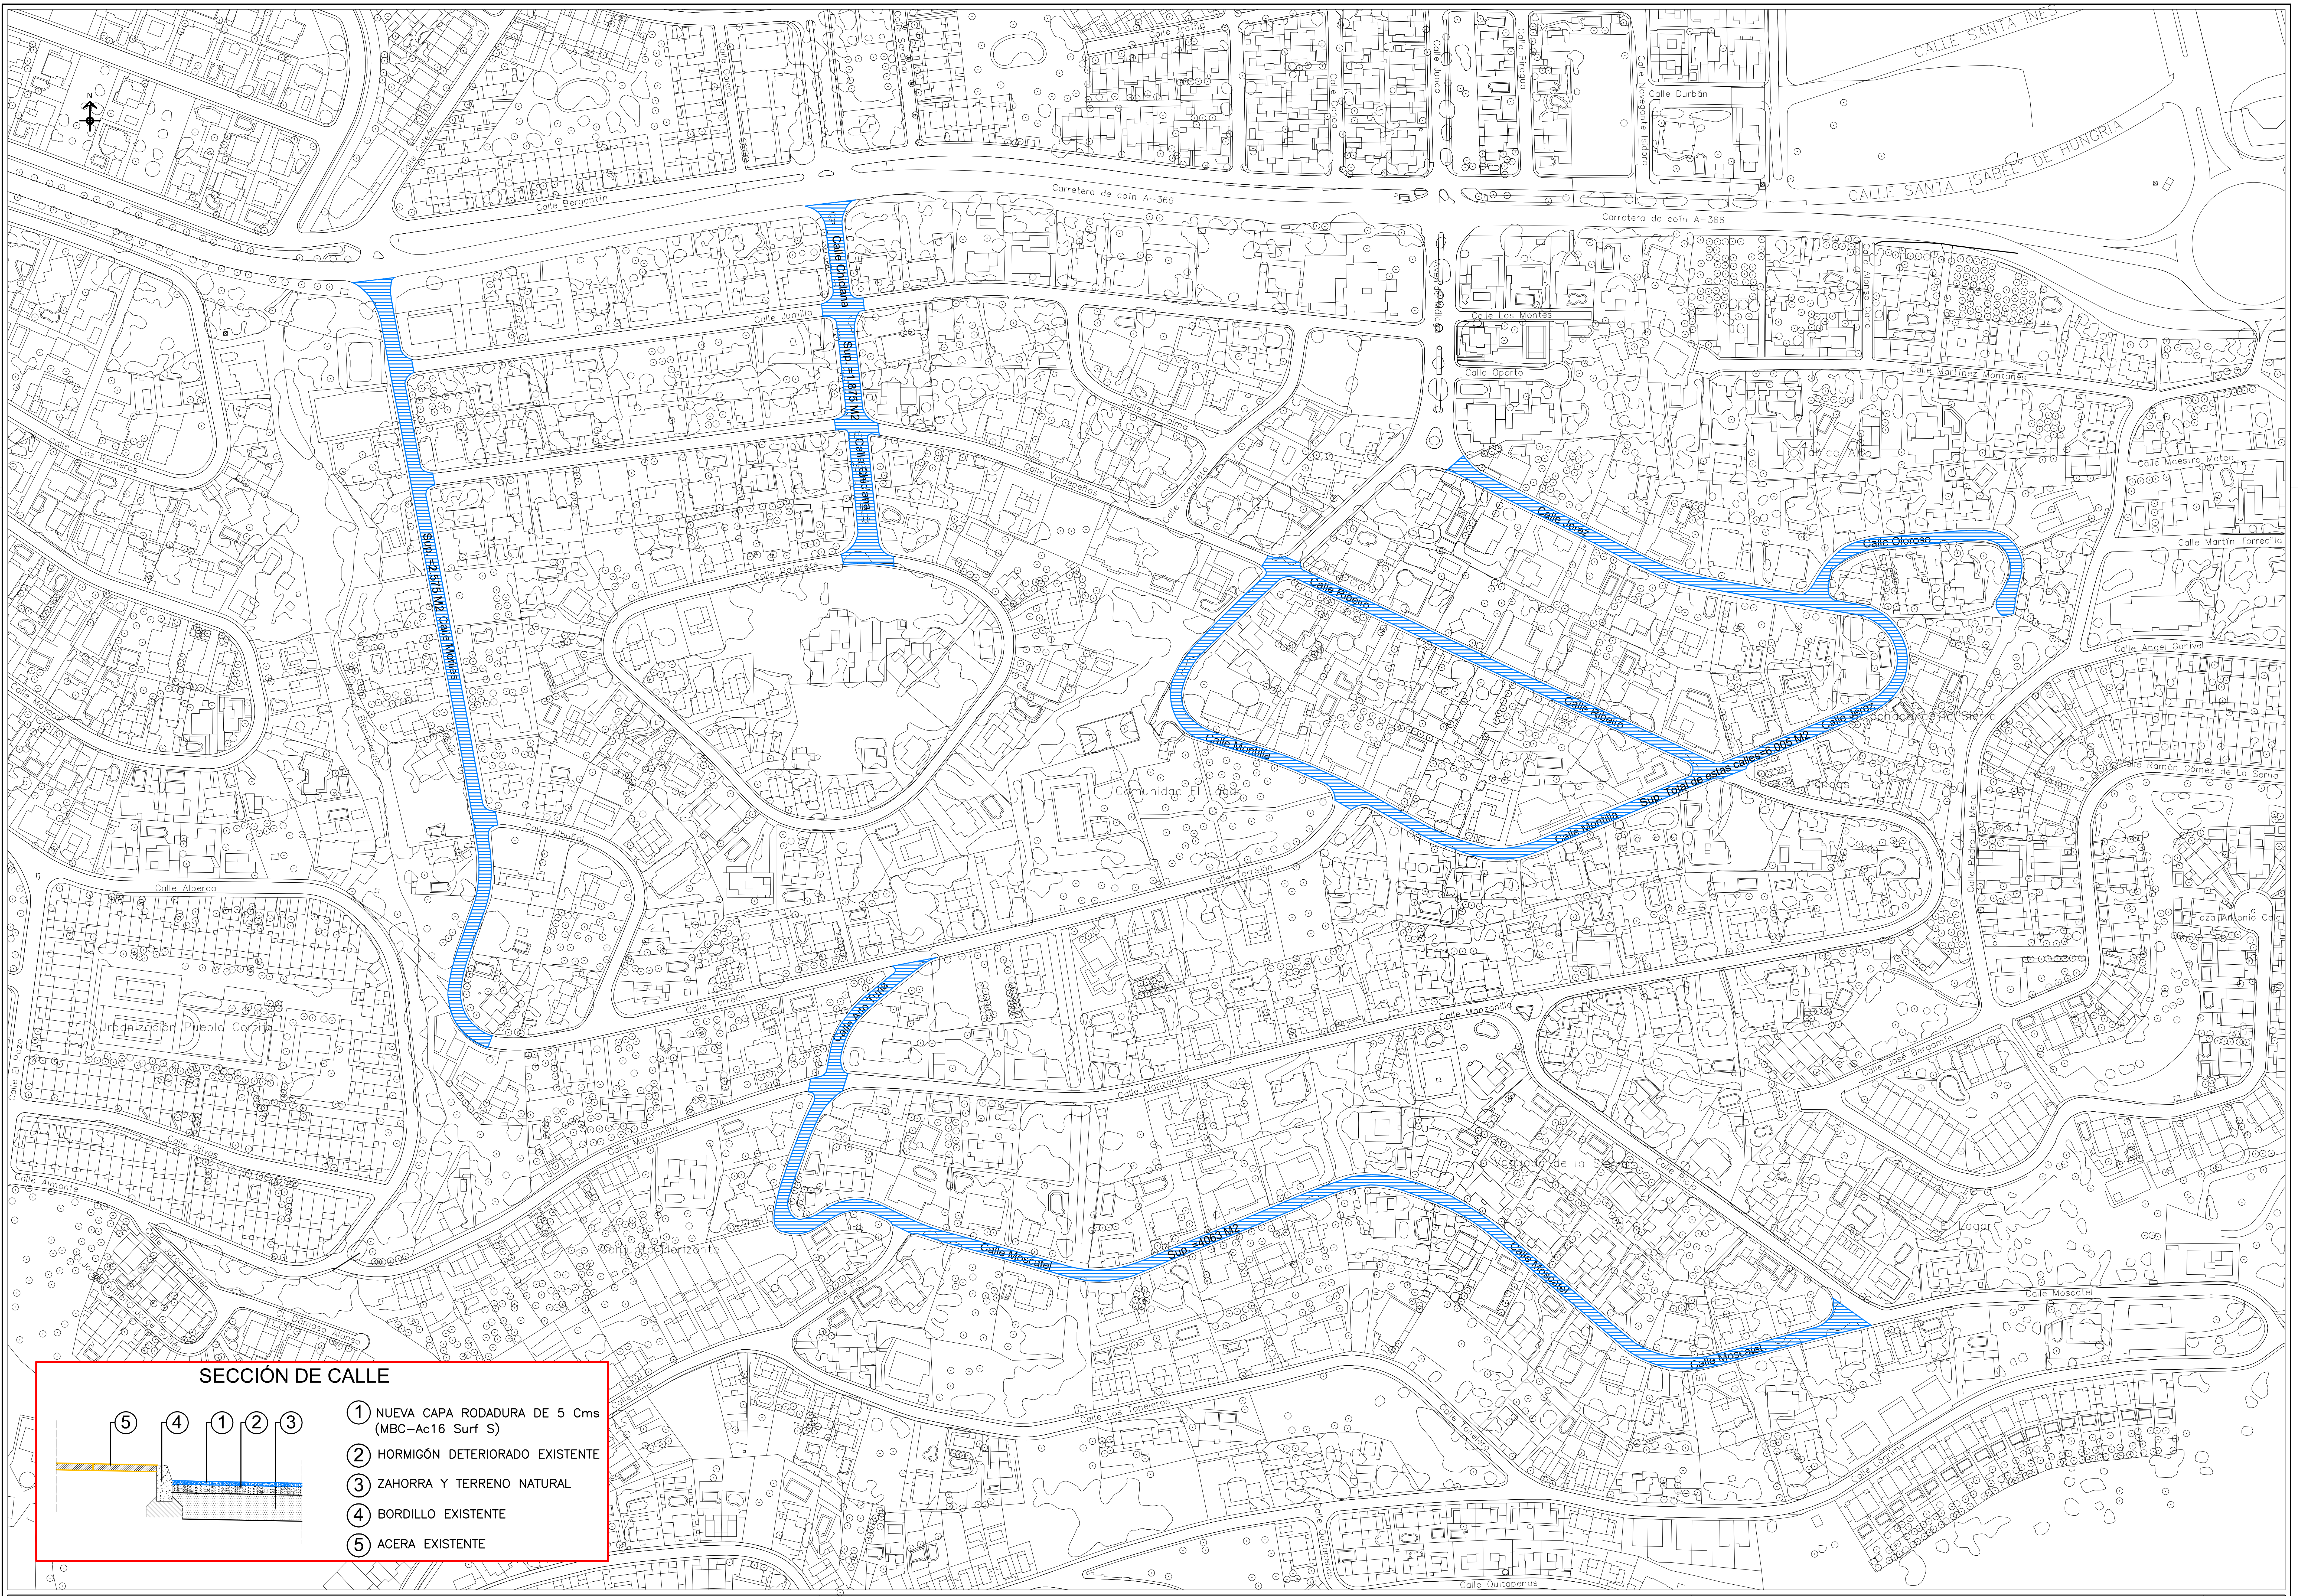
N
Sup. =2.575 M2 Calle Moriles
Calle Chiclana
Sup. =1.875 M2
Calle Chiclana
Calle Alto Turia
Sup. =4063 M2
Calle Moscatel
Calle Moscatel
Calle Moscatel
Calle Montilla
Calle Montilla
Calle Ribeiro
Calle Ribeiro
Calle Jerez
Calle Jerez
Calle Oloroso
Sup. Total de estas calles=6.005 M2
Carretera de coín A-366
Carretera de coín A-366
CALLE SANTA ISABEL DE HUNGRIA
CALLE SANTA INES
Calle Bergantín
Calle Galeón
Calle Galera
Calle Sardinal
Calle Traiña
Calle Canoa
Calle Junco
Calle Piragua
Calle Navegante Isidoro
Calle Durbán
Calle Alonso Cano
Calle Martínez Montañés
Calle Maestro Mateo
Calle Martín Torrecilla
Calle Angel Ganivel
Calle Ramón Gómez de La Serna
Plaza Antonio Gala
Calle Pedro de Mena
Calle José Bergamín
Calle Oporto
Calle Los Montes
Avenida Málaga
Calle Jumilla
Calle Pajarete
Calle Valdepeñas
Calle La Palma
Calle completa
Calle Albuñol
Calle Torreón
Calle Torreón
Calle Manzanilla
Calle Manzanilla
Calle Manzanilla
Comunidad El Lagar
Conjunto Horizonte
Calle Fino
Calle Rioja
Calle Los Toneleros
Calle Toneleros
Calle Quitapenas
Calle Lágrima
Calle Moscatel
Calle Los Romeros
Calle Mayorca
Arroyo Blanquerido
Calle Alberca
Urbanización Pueblo Cortijo
Calle Olivos
Calle Almonte
Calle El Pozo
C/. Jorge Guillén
C/. Dámaso Alonso

SECCIÓN DE CALLE

5
4
1
2
3

① NUEVA CAPA RODADURA DE 5 Cms (MBC-Ac16 Surf S)
② HORMIGÓN DETERIORADO EXISTENTE
③ ZAHORRA Y TERRENO NATURAL
④ BORDILLO EXISTENTE
⑤ ACERA EXISTENTE

AYUNTAMIENTO DE ALHAURÍN DE LA TORRE

OFICINA TÉCNICA MUNICIPAL

AURELIO ATIENZA CABRERA
ARQUITECTO. JEFE DEL SERVICIO

J. FERNANDO ORTIZ ARCA
ARQUITECTO TÉCNICO

PROYECTO DE:
ASFALTADO CALLES BARRIO LA ALEGRÍA, ZONA
AYUNTAMIENTO Y CALLES DE LA URB. EL LAGAR

FECHA:
MAYO 2016
CLAVE Nº:

PLANO DE:
PLANTA Y DETALLE.
CALLES DE LA URBANIZACIÓN EL LAGAR

HOJA Nº:
03
ESCALA:
1/2.000